


LEGENDA:

1	ALUMINUM
2	ALUMINUM
ESTA PLANHA DEBEM SER EMITIDA EM DUPLICAÇÃO DE DIREÇÃO DEVER SER FEITAS TODAS AS ANOTAÇÕES DEVERÁ SER SELECIONADA PELO RESPONSÁVEL TÉCNICO. QUALQUER ALTERAÇÃO DEVE SER AUTORIZADA PELO RESPONSÁVEL TÉCNICO.

PLANTA BAIXA  
CASA DE INSPEÇÃO  
DIMENSÃO: 8000X10000MM

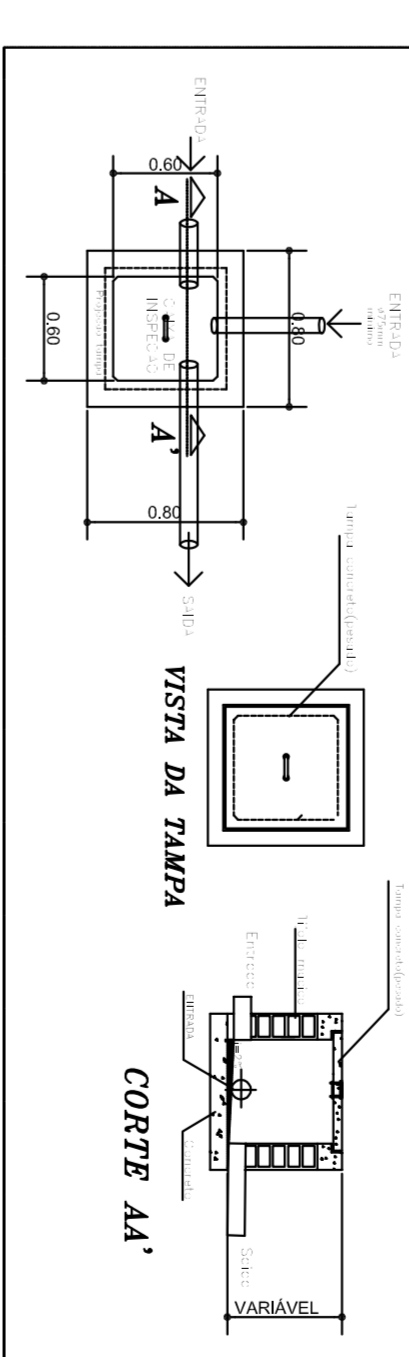

**ENGENHARIA**  
RESPONSÁVEL TÉCNICO: ENGENHEIRO CIVIL ATILA MÁRCIO ALMEIDA - CREA 12104/O-0/2012  
CONDOMÍNIO: CONDOMÍNIO 775 - CARRILHÃO DO VALÉ DO RIO PARDO - CUIABÁ - MT  
PREFEITO: TELMO HIRBT

PROFESSOR RESPONSÁVEL: ATILA MÁRCIO ALMEIDA  
CÓDIGO: 12104/O-0/2012  
ENDEREÇO: RUA VENEZA, Nº 879 - CARRILHÃO DO VALÉ DO RIO PARDO - CUIABÁ - MT  
CEP: 13.500-000

TÍTULO: PLANTA BAIXA 2º PAVIMENTO  
ESCALA: 1/50  
HDR 8