



PLANTA BAIXA 2º PAVIMENTO

- LEGENDAS
- ADIÇÃO DE PEÇA COLADA EM PINGADEIRAS
 - EXTERNO: SUBSTITUIÇÃO DE REVESTIMENTO ARGAMASSADO + PEDRAS
 - INTERNO: PINTURA COM DUAS DEMÃOIS DE TINTA ACRÍLICA PREMIUM
 - IMPERMEABILIZAÇÃO DE TERRAÇO
 - SUBSTITUIÇÃO DE REVESTIMENTO CERÂMICO DE PAREDES
 - PINTURA DE FORROS E PAREDES COM DUAS DEMÃOIS DE TINTA ACRÍLICA PREMIUM

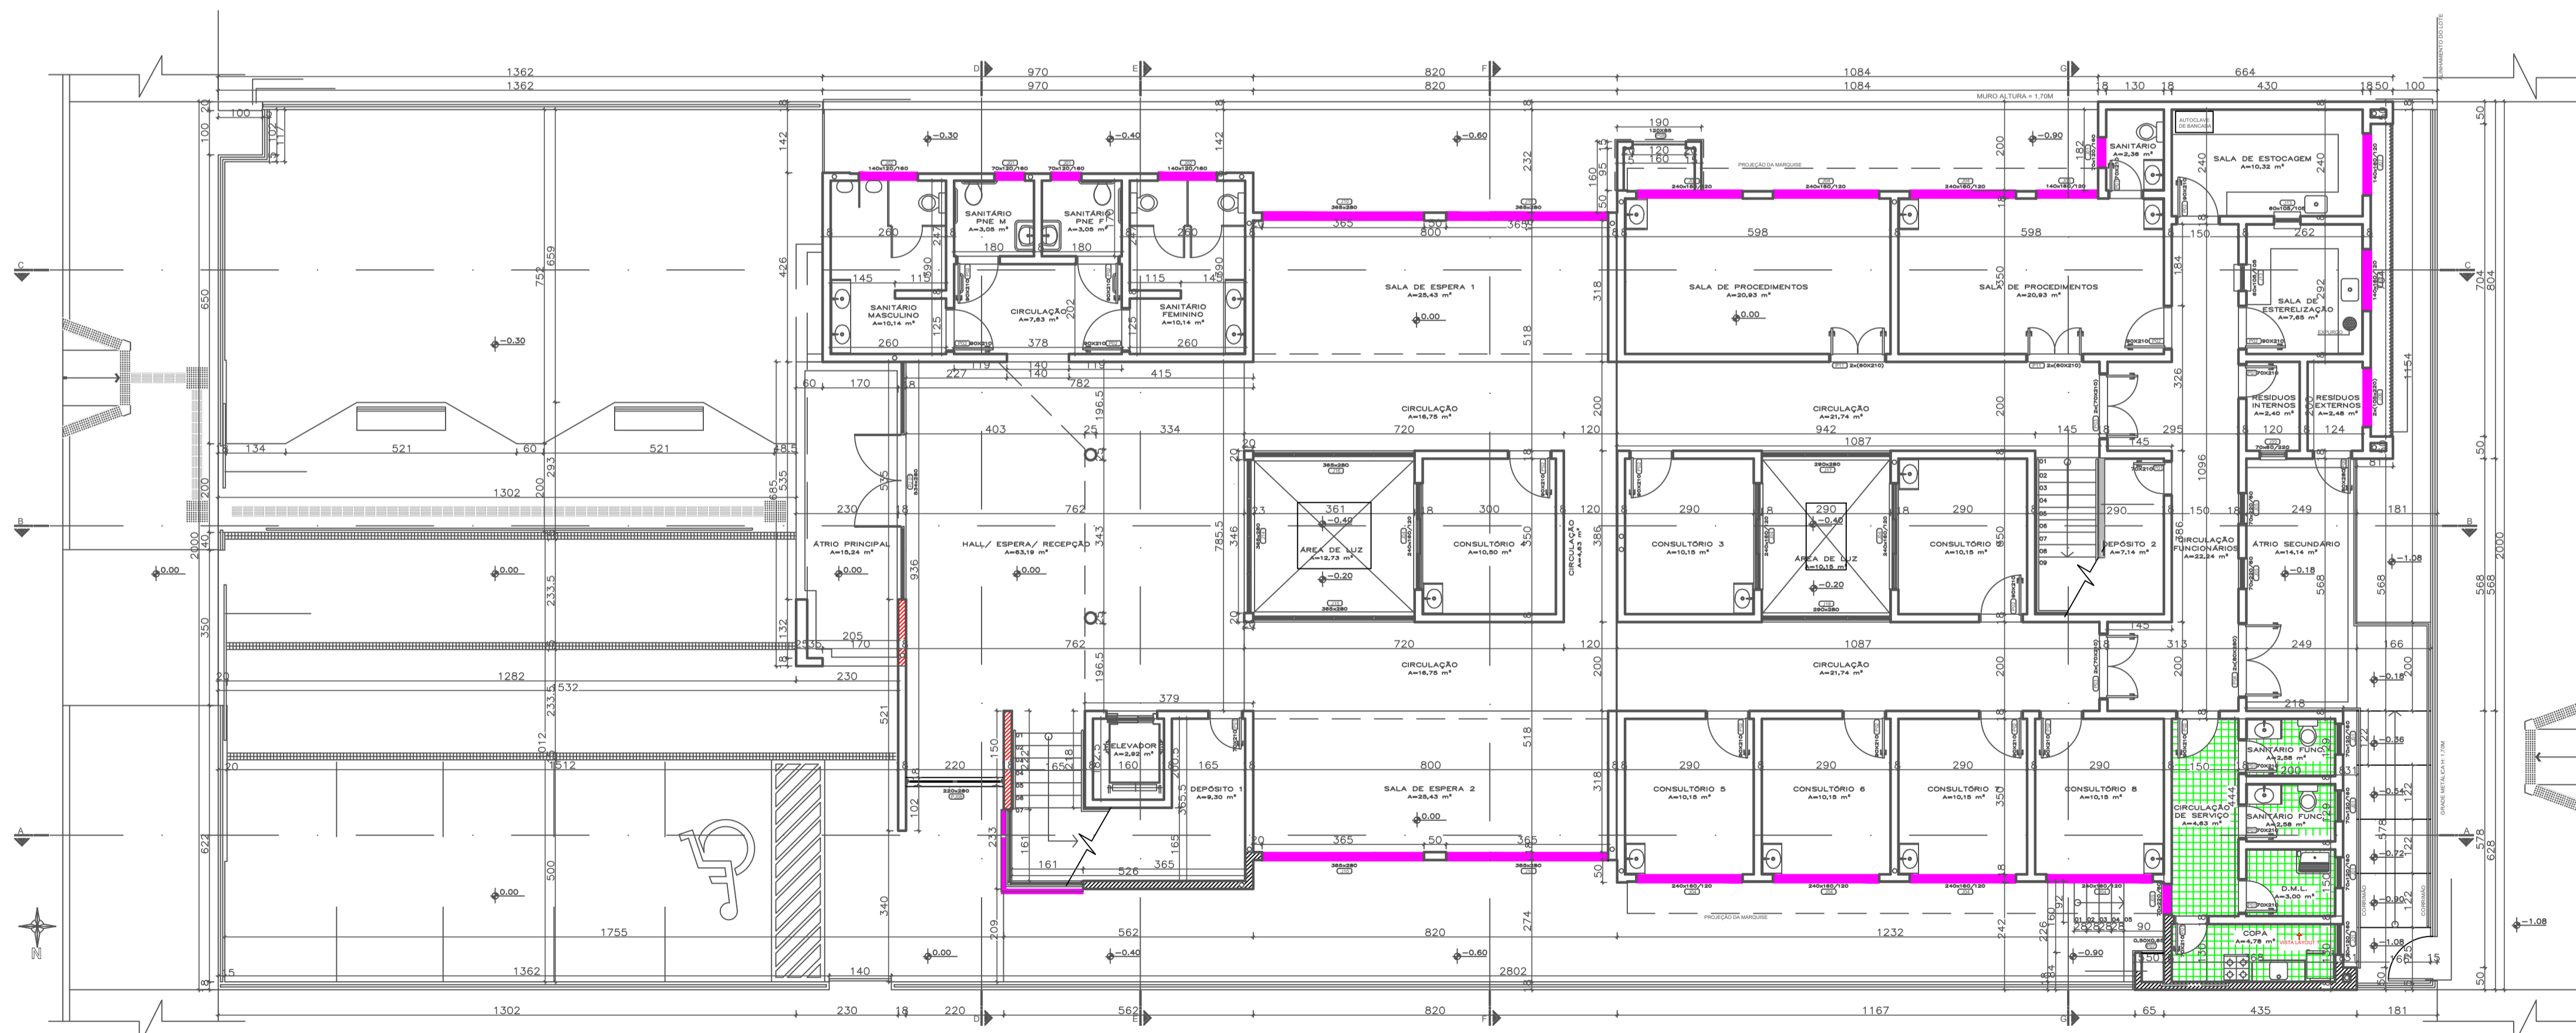

PLANTA BAIXA TÉRREO

- LEGENDAS
- REPARAR INFILTRAÇÃO POR UMIDADE ASCENDENTE CONFORME ITEM 5 DO LAUDO + PINTURA COM DUAS DEMÃOIS DE TINTA ACRÍLICA PREMIUM
 - ADIÇÃO DE PEÇA COLADA EM PINGADEIRAS
 - ÁREAS DE PAREDES E FORROS AFETADOS INTERNAMENTE QUE DEVERÃO RECEBER TRATAMENTO CONFORME PRANCHA 09
 - EXTERNO: SUBSTITUIÇÃO DE REVESTIMENTO ARGAMASSADO + PEDRAS
 - INTERNO: PINTURA COM DUAS DEMÃOIS DE TINTA ACRÍLICA PREMIUM

PROJETO: CENTRO DE ESPECIALIDADES MÉDICAS - CISVALE		LOCAL: RUA ERNESTO ALVES, 875 BAIRRO CENTRO SANTA CRUZ DO SUL	
PRESIDENTE DO CISVALE: CARLOS GUSTAVO SCHUCH		ÁREA TERRENO: 1.000,00 M ²	DATA: JANEIRO 2023
RESP. PROJETO: WILLIAM FELIPE HERMES Engenheiro Civil - CREA RS 223639		DESENHO: William	ESCALA: 1:100
DISCRIMINAÇÃO: PLANTA BAIXA 1º E 2º PAVIMENTO			
		PRANCHA: 01	