CRIADO POR UM PRODUTO EDUCACIONAL DA AUTODESK

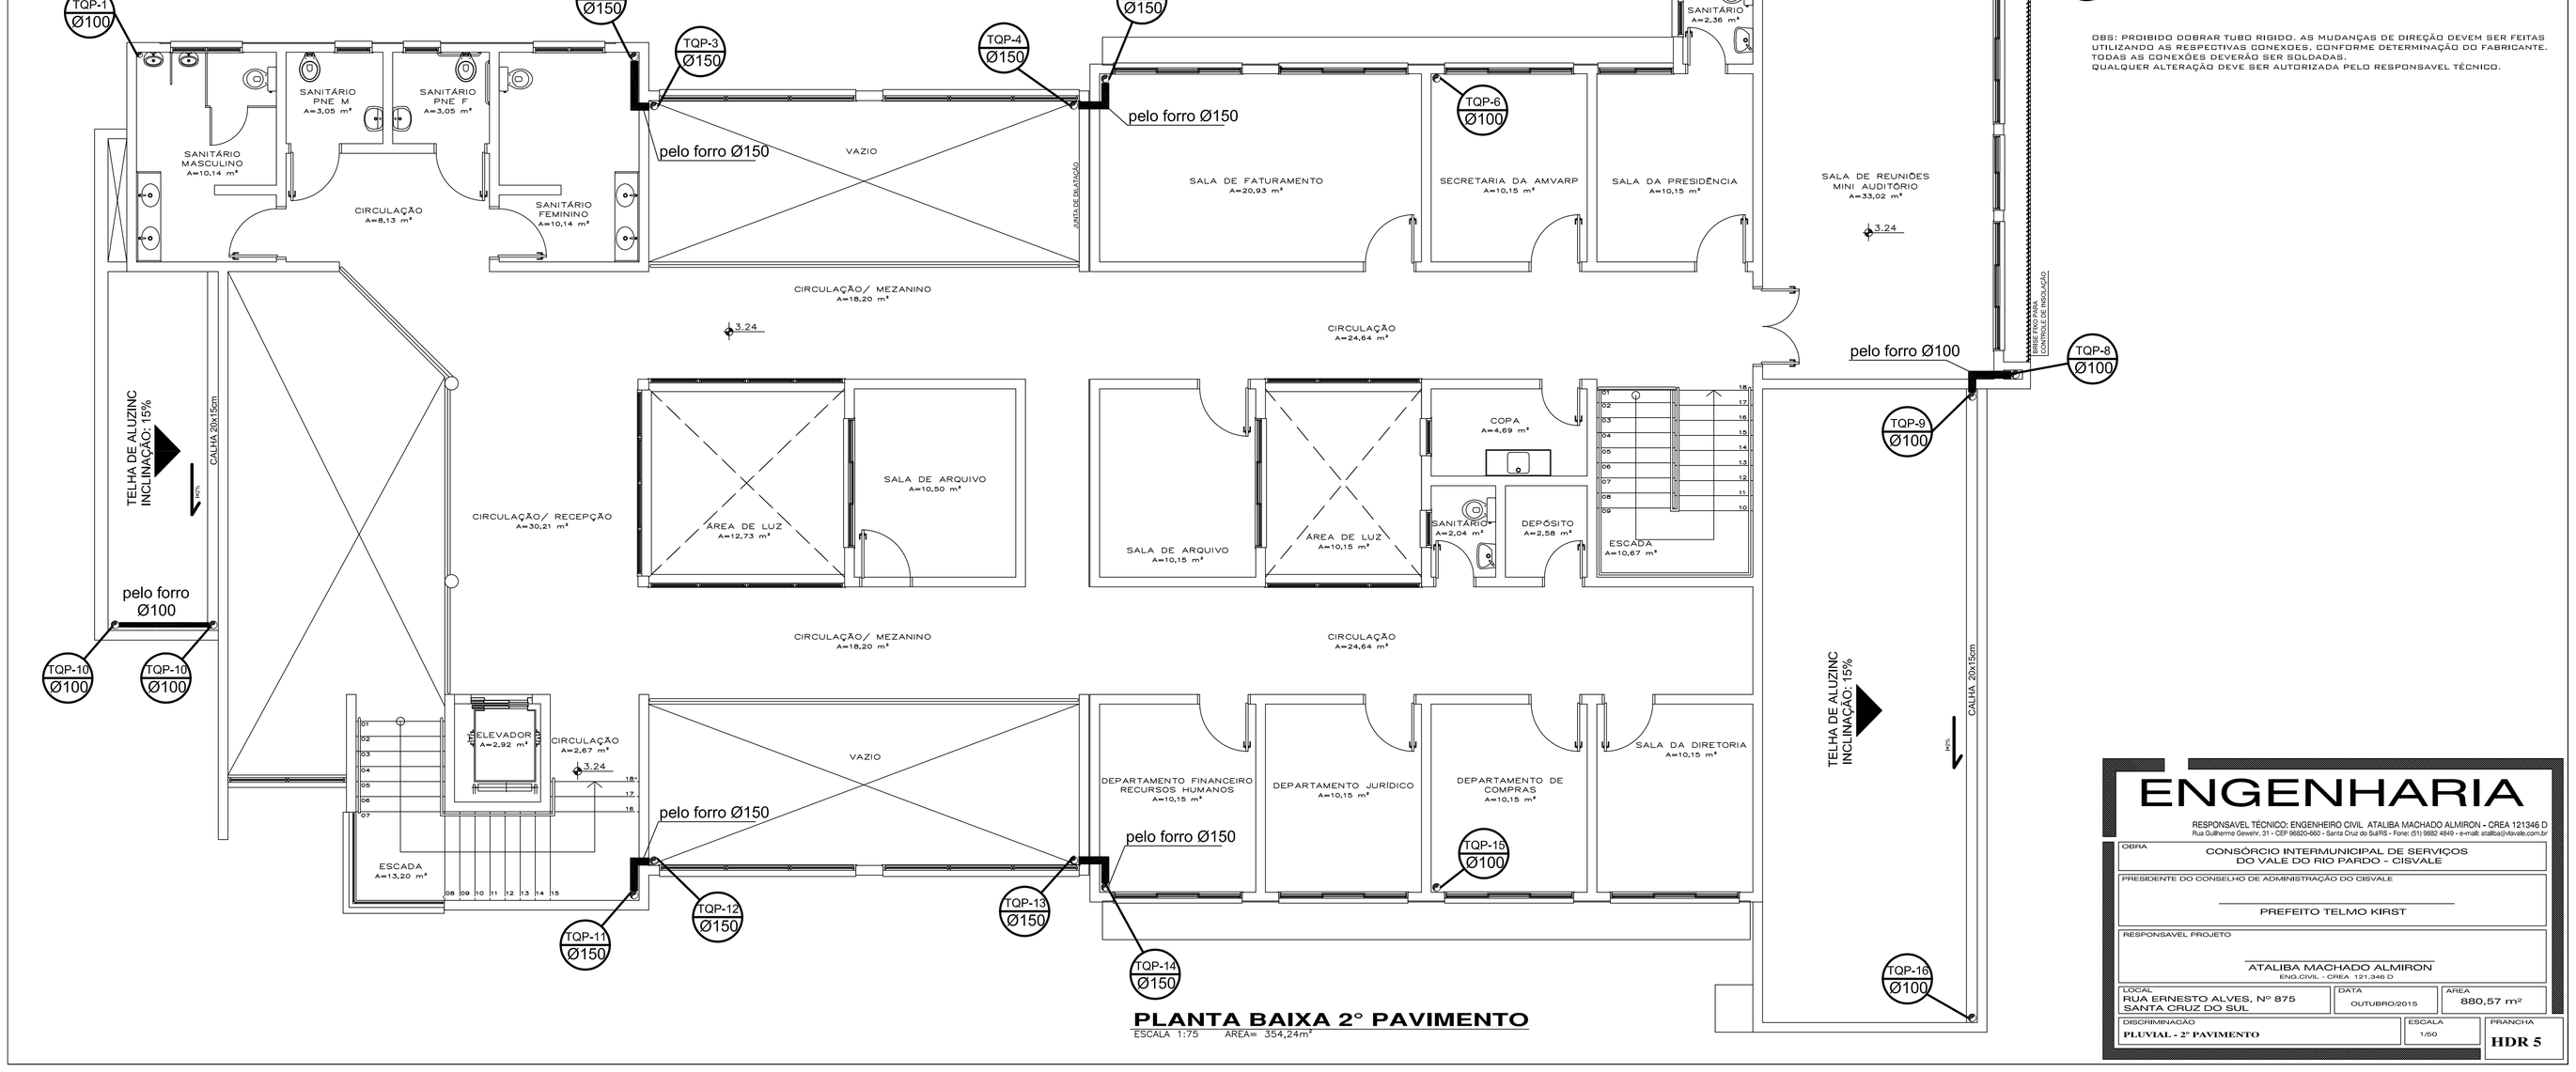

OBS: PROIBIDO DOBRAR TUBO RIGIDO. AS MUDANÇAS DE DIREÇÃO DEVEM SER FEITAS UTILIZANDO AS RESPECTIVAS CONEXGES, CONFORME DETERMINAÇÃO DO FABRICANTE. TODAS AS CONEXÕES DEVERÃO SER SOLDADAS. QUALQUER ALTERAÇÃO DEVE SER AUTORIZADA PELO RESPONSAVEL TÉCNICO.

PLANTA BAIXA 2° PAVIMENTO

ESCALA 1:75 AREA= 354,24m²

ENGENHARIA

RESPONSAVEL TÉCNICO: ENGENHEIRO CIVIL ATALIBA MACHADO ALMIRON - CREA 121346 D
Rua Guilherme Gewehr, 31 - CEP 96820-460 - Santa Cruz do SUR/S - Fone: (51) 9982 4949 - e-mail: ataliba@vivaline.com.br

OBRA	CONSÓRCIO INTERMUNICIPAL DE SERVIÇOS DO VALE DO RIO PARDO - CISVALE
PRESIDENTE DO CONSELHO DE ADMINISTRAÇÃO DO CISVALE	PREFEITO TELMO KIRST
RESPONSAVEL PROJETO	ATALIBA MACHADO ALMIRON ENG.CIVIL - CREA 121.346 D
LOCAL	RUA ERNESTO ALVES, Nº 875 SANTA CRUZ DO SUL
DATA	OUTUBRO/2015
AREA	880,57 m²
DESCRIMINAÇÃO	PLUVIAL - 2º PAVIMENTO
ESCALA	1/50
PRANCHA	HDR 5

CRIADO POR UM PRODUTO EDUCACIONAL DA AUTODESK
CRIADO POR UM PRODUTO EDUCACIONAL DA AUTODESK
CRIADO POR UM PRODUTO EDUCACIONAL DA AUTODESK