CRIADO POR UM PRODUTO EDUCACIONAL DA AUTODESK

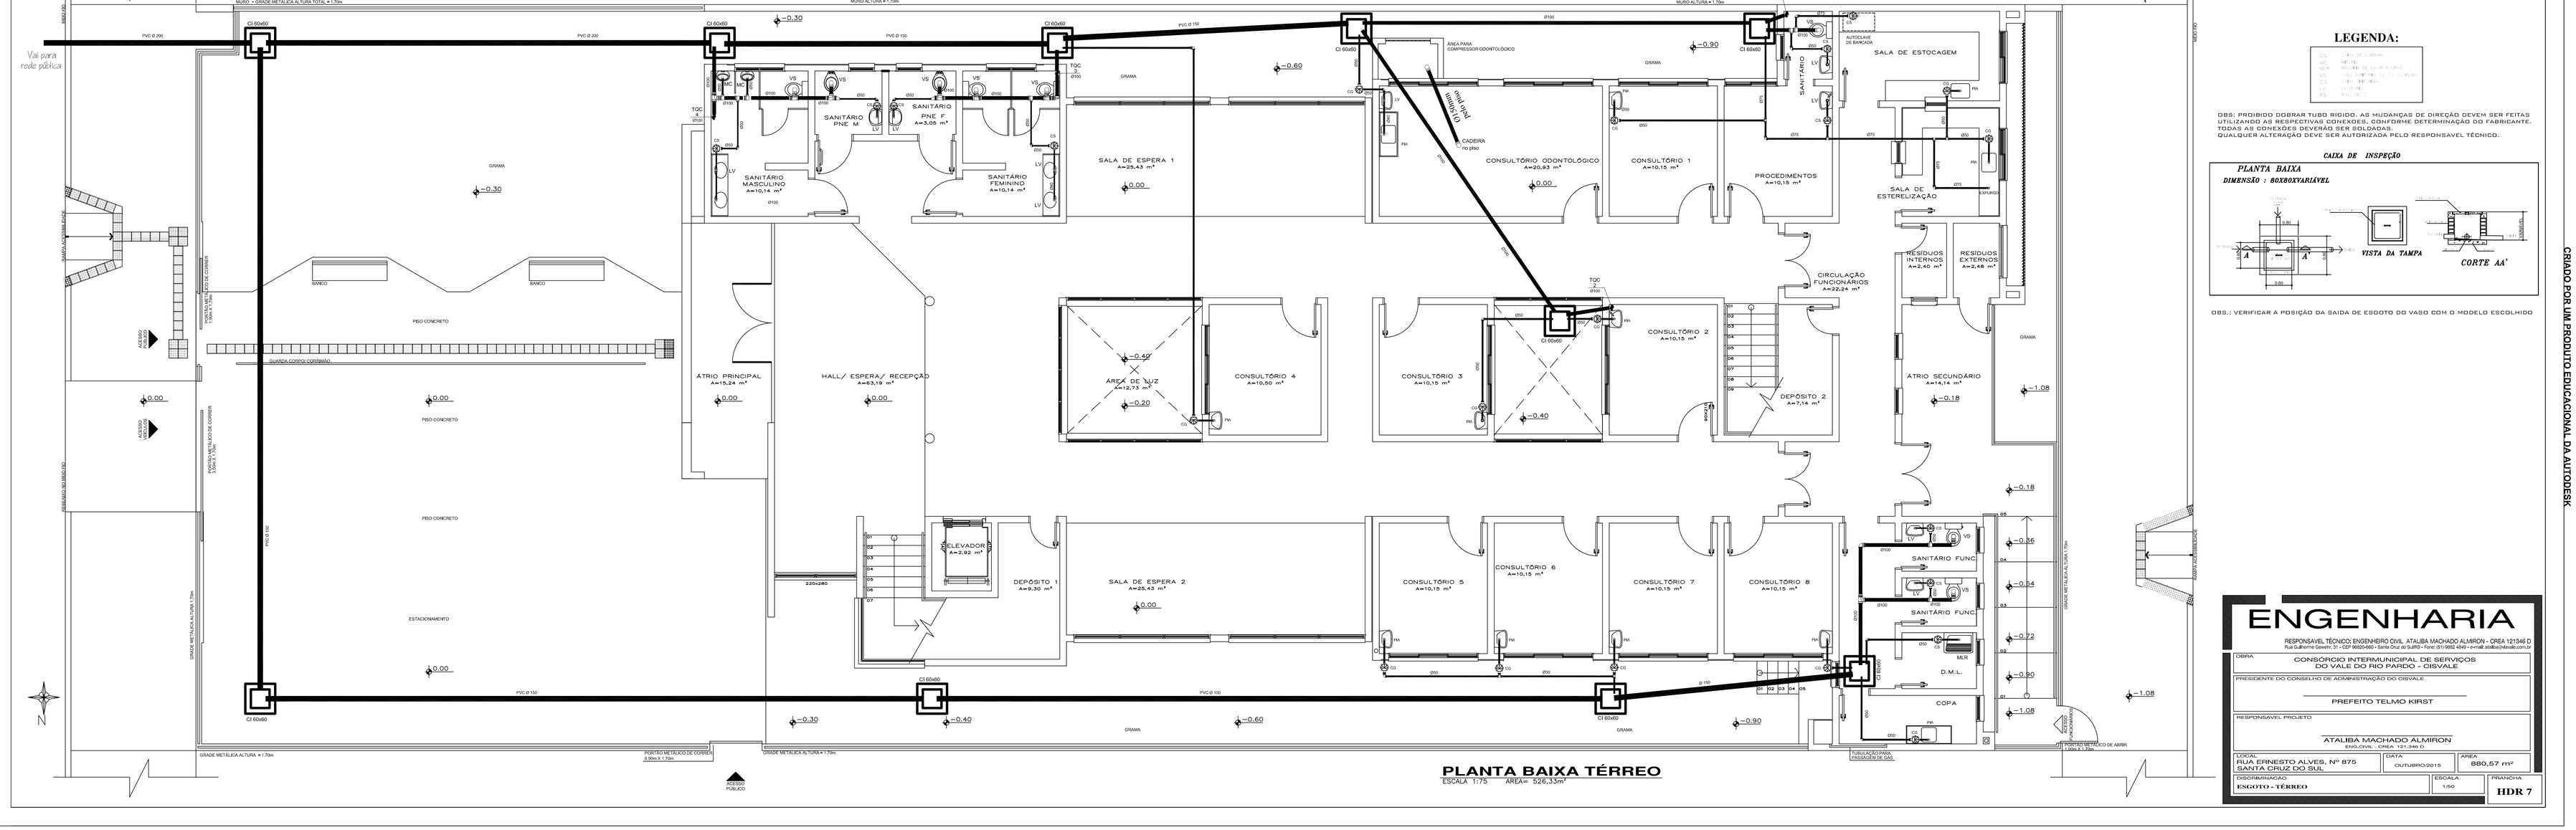

PLANTA BAIXA TÉRREO

ESCALA 1:75 ÁREA= 526,33m²

LEGENDA:

CG	CAIXA DE GORDURA
MC	METÁLICA
CI	CAIXA DE INSPEÇÃO
VS	VASO SANITÁRIO C/ CX ACOPLADA
LV	LAVATÓRIO
CS	CUBA INOX
PIA	PIA

OBS.: PROIBIDO DOBRAR TUBO RIGIDO. AS MUDANÇAS DE DIREÇÃO DEVEM SER FEITAS UTILIZANDO AS RESPECTIVAS CONEXÕES, CONFORME DETERMINAÇÃO DO FABRICANTE. TODAS AS CONEXÕES DEVERÃO SER SOLDADAS.
QUALQUER ALTERAÇÃO DEVE SER AUTORIZADA PELO RESPONSAVEL TÉCNICO.

CAIXA DE INSPEÇÃO

PLANTA BAIXA
DIMENSÃO : 80X80XVARIÁVEL

OBS.: VERIFICAR A POSIÇÃO DA SAIDA DE ESGOTO DO VASO COM O MODELO ESCOLHIDO

ENGENHARIA

RESPONSAVEL TÉCNICO: ENGENHEIRO CIVIL ATALIBA MACHADO ALMIRON - CREA 121346 D
Rua Guilherme Gaievin, 21 - CEP 96820-000 - Santa Cruz do SUL/RS - Fone: (51) 3052 4349 - e-mail: ataliba@ctdvale.com.br

OBRA
CONSÓRCIO INTERMUNICIPAL DE SERVIÇOS DO VALE DO RIO PARDO - CISVALE

PRESIDENTE DO CONSELHO DE ADMINISTRAÇÃO DO CISVALE
PREFEITO TELMO KIRST

RESPONSAVEL PROJETO
ATALIBA MACHADO ALMIRON
ENG.CIVIL - CREA 121.346 D

LOCAL	DATA	ÁREA
RUA ERNESTO ALVES, Nº 875 SANTA CRUZ DO SUL	OUTUBRO/2015	880,57 m²

DISCRIMINAÇÃO	ESCALA	PRANCHA
ESGOTO - TÉRREO	1/50	HDR 7

CRIADO POR UM PRODUTO EDUCACIONAL DA AUTODESK