CRIADO POR UM PRODUTO EDUCACIONAL DA AUTODESK

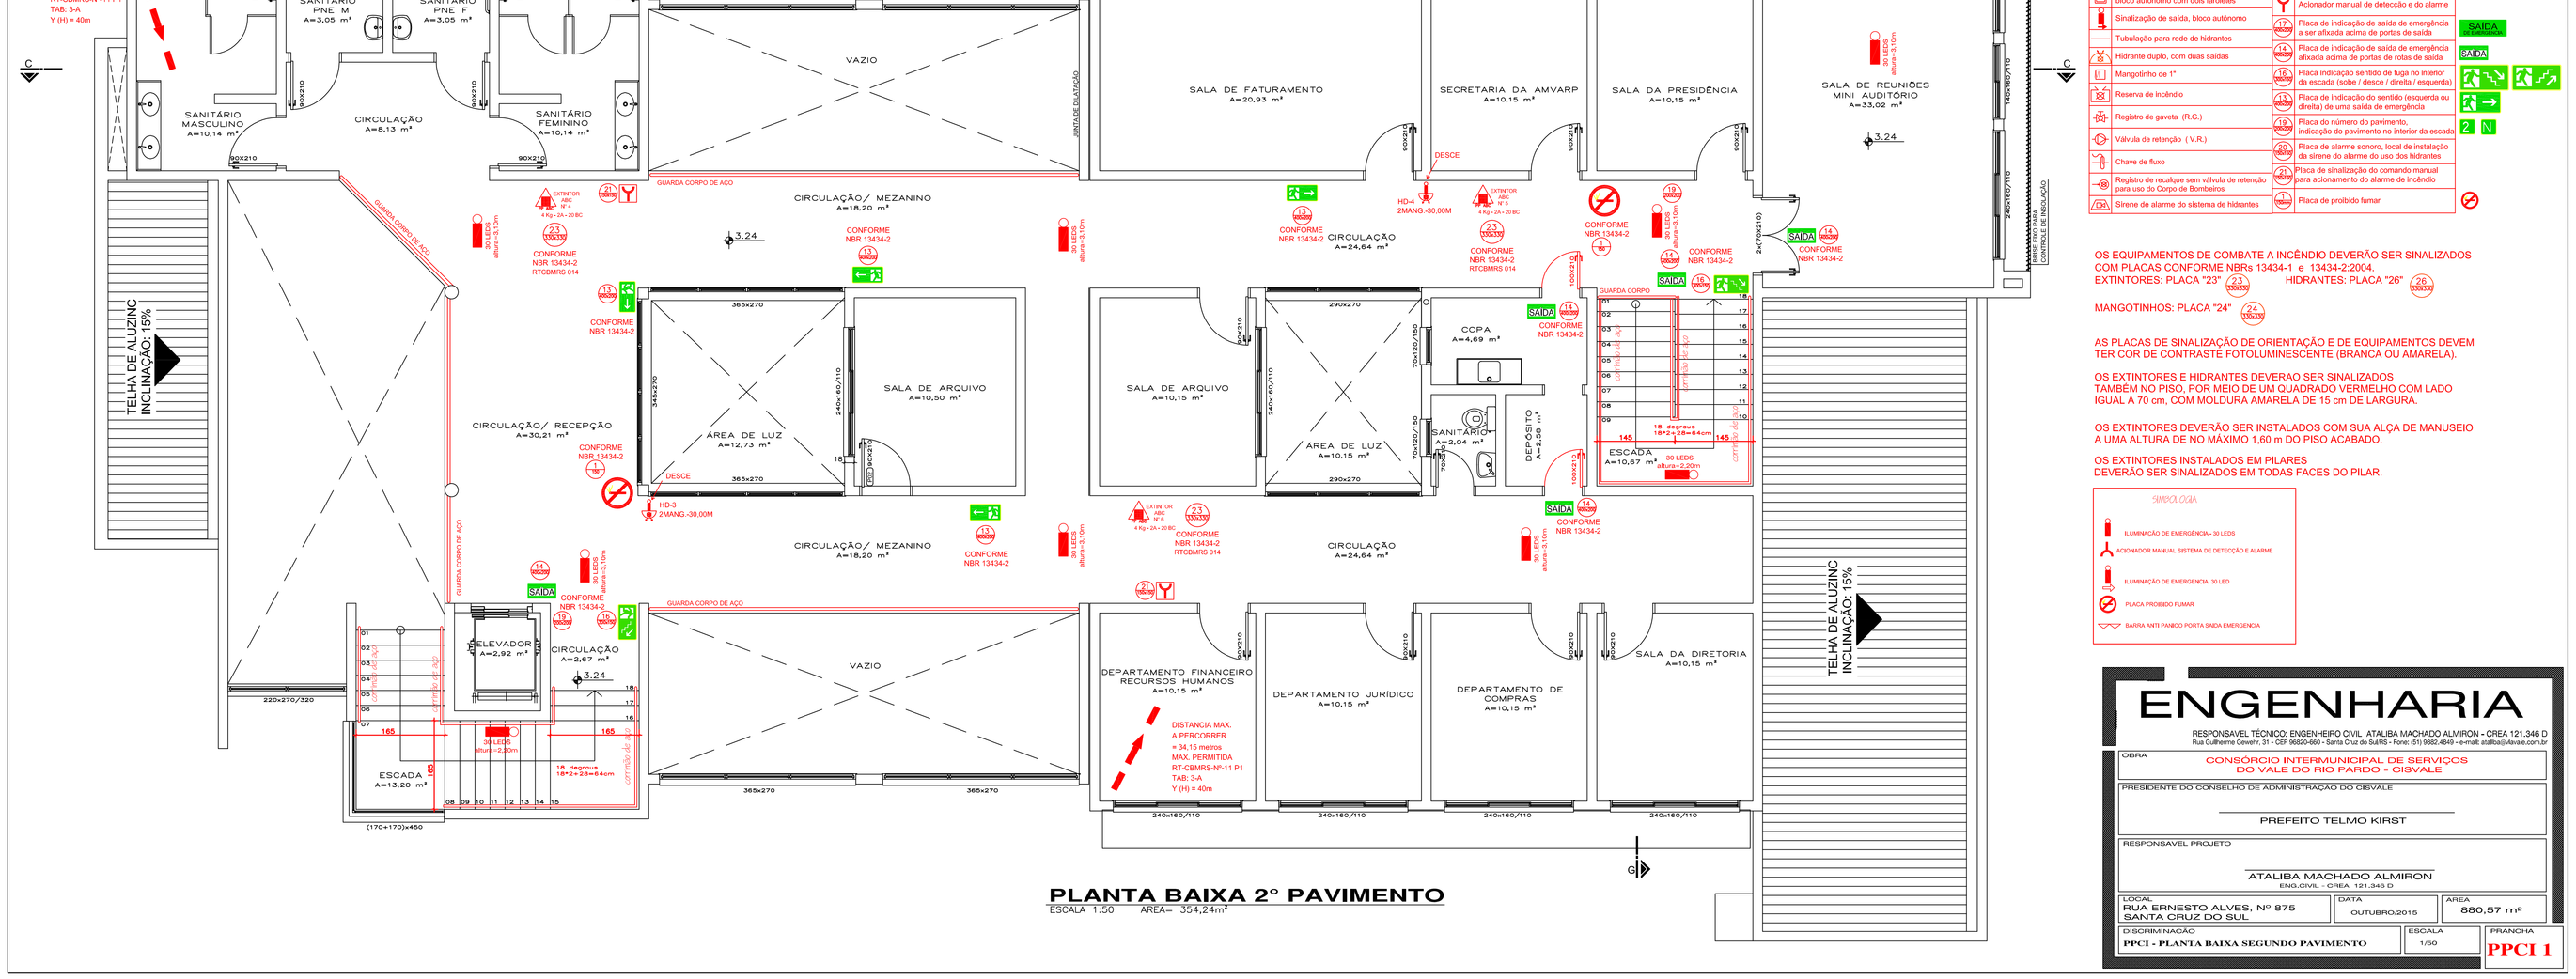


## PLANTA BAIXA 2º PAVIMENTO

ESCALA 1:50 AREA= 354,24m²

### Convenções

| | | | |
|---|---|---|---|
| | Extintor de água pressurizada ( AP ) | | Botoeira para ligar ou desligar a motobomba do sistema de hidrantes p/ combate a incêndio |
| | Extintor de pó químico seco BC ( PQS ) | | Avisador sonoro e visual do sistema de alarme |
| | Extintor de pó químico seco ABC ( PQS ) | | Válvula de alívio |
| | Extintor de gás carbônico ( CO2 ) | | Ponto de sprinkler e respectiva tubulação |
| | Iluminação de emergência, bloco autônomo com fluorescente compacta | | Registro de recalque para o sistema de chuveiros automáticos, para uso do CB |
| | Iluminação de emergência, bloco autônomo com dois faroletes | | Válvula de governo e alarme (VGA) do sistema de chuveiros automáticos |
| | Sinalização de saída, bloco autônomo | | Acionador manual de detecção e do alarme |
| | Tubulação para rede de hidrantes | | Placa de indicação de saída de emergência a ser afixada acima de portas de saída |
| | Hidrante duplo, com duas saídas | | Placa de indicação de saída de emergência afixada acima de portas de rotas de saída |
| | Mangotinho de 1" | | Placa indicação sentido de fuga no interior da escada (sobe / desce / direita / esquerda) |
| | Reserva de incêndio | | Placa de indicação do sentido (esquerda ou direita) de uma saída de emergência |
| | Registro de gaveta (R.G.) | | Placa do número do pavimento, indicação do pavimento no interior da escada |
| | Válvula de retenção ( V.R.) | | Placa de alarme sonoro, local de instalação da sirene do alarme do uso dos hidrantes |
| | Chave de fluxo | | Placa de sinalização do comando manual para acionamento do alarme de incêndio |
| | Registro de recalque sem válvula de retenção para uso do Corpo de Bombeiros | | Placa de proibido fumar |
| | Sirene de alarme do sistema de hidrantes | | |

SAÍDA

SAÍDA

2 N

OS EQUIPAMENTOS DE COMBATE A INCÊNDIO DEVERÃO SER SINALIZADOS COM PLACAS CONFORME NBRs 13434-1 e 13434-2:2004.
EXTINTORES: PLACA "23" HIDRANTES: PLACA "26"

MANGOTINHOS: PLACA "24"

AS PLACAS DE SINALIZAÇÃO DE ORIENTAÇÃO E DE EQUIPAMENTOS DEVEM TER COR DE CONTRASTE FOTOLUMINESCENTE (BRANCA OU AMARELA).

OS EXTINTORES E HIDRANTES DEVERAO SER SINALIZADOS TAMBÉM NO PISO, POR MEIO DE UM QUADRADO VERMELHO COM LADO IGUAL A 70 cm, COM MOLDURA AMARELA DE 15 cm DE LARGURA.

OS EXTINTORES DEVERÃO SER INSTALADOS COM SUA ALÇA DE MANUSEIO A UMA ALTURA DE NO MÁXIMO 1,60 m DO PISO ACABADO.

OS EXTINTORES INSTALADOS EM PILARES DEVERÃO SER SINALIZADOS EM TODAS FACES DO PILAR.

SIMBOLOGIA

- ILUMINAÇÃO DE EMERGÊNCIA - 30 LEDS
- ACIONADOR MANUAL SISTEMA DE DETECÇÃO E ALARME
- ILUMINAÇÃO DE EMERGENCIA 30 LED
- PLACA PROIBIDO FUMAR
- BARRA ANTI PANICO PORTA SAIDA EMERGENCIA

# ENGENHARIA

RESPONSAVEL TÉCNICO: ENGENHEIRO CIVIL, ATALIBA MACHADO ALMIRON - CREA 121.346 D
Rua Guilherme Gevehr, 31 - CEP 96820-660 - Santa Cruz do Sul/RS - Fone: (51) 9982.4849 - e-mail: ataliba@vivaale.com.br

| | |
|---|---|
| OBRA | CONSÓRCIO INTERMUNICIPAL DE SERVIÇOS DO VALE DO RIO PARDO - CISVALE |
| PRESIDENTE DO CONSELHO DE ADMINISTRAÇÃO DO CISVALE | PREFEITO TELMO KIRST |
| RESPONSAVEL PROJETO | ATALIBA MACHADO ALMIRON<br>ENG.CIVIL - CREA 121.346 D |
| LOCAL | RUA ERNESTO ALVES, Nº 875<br>SANTA CRUZ DO SUL |
| DATA | OUTUBRO/2015 |
| ÁREA | 880,57 m² |
| DISCRIMINAÇÃO | PPCI - PLANTA BAIXA SEGUNDO PAVIMENTO |
| ESCALA | 1/50 |
| PRANCHA | PPCI 1 |

CRIADO POR UM PRODUTO EDUCACIONAL DA AUTODESK

CRIADO POR UM PRODUTO EDUCACIONAL DA AUTODESK

CRIADO POR UM PRODUTO EDUCACIONAL DA AUTODESK