



CORTE FF
ESCALA: 1/75

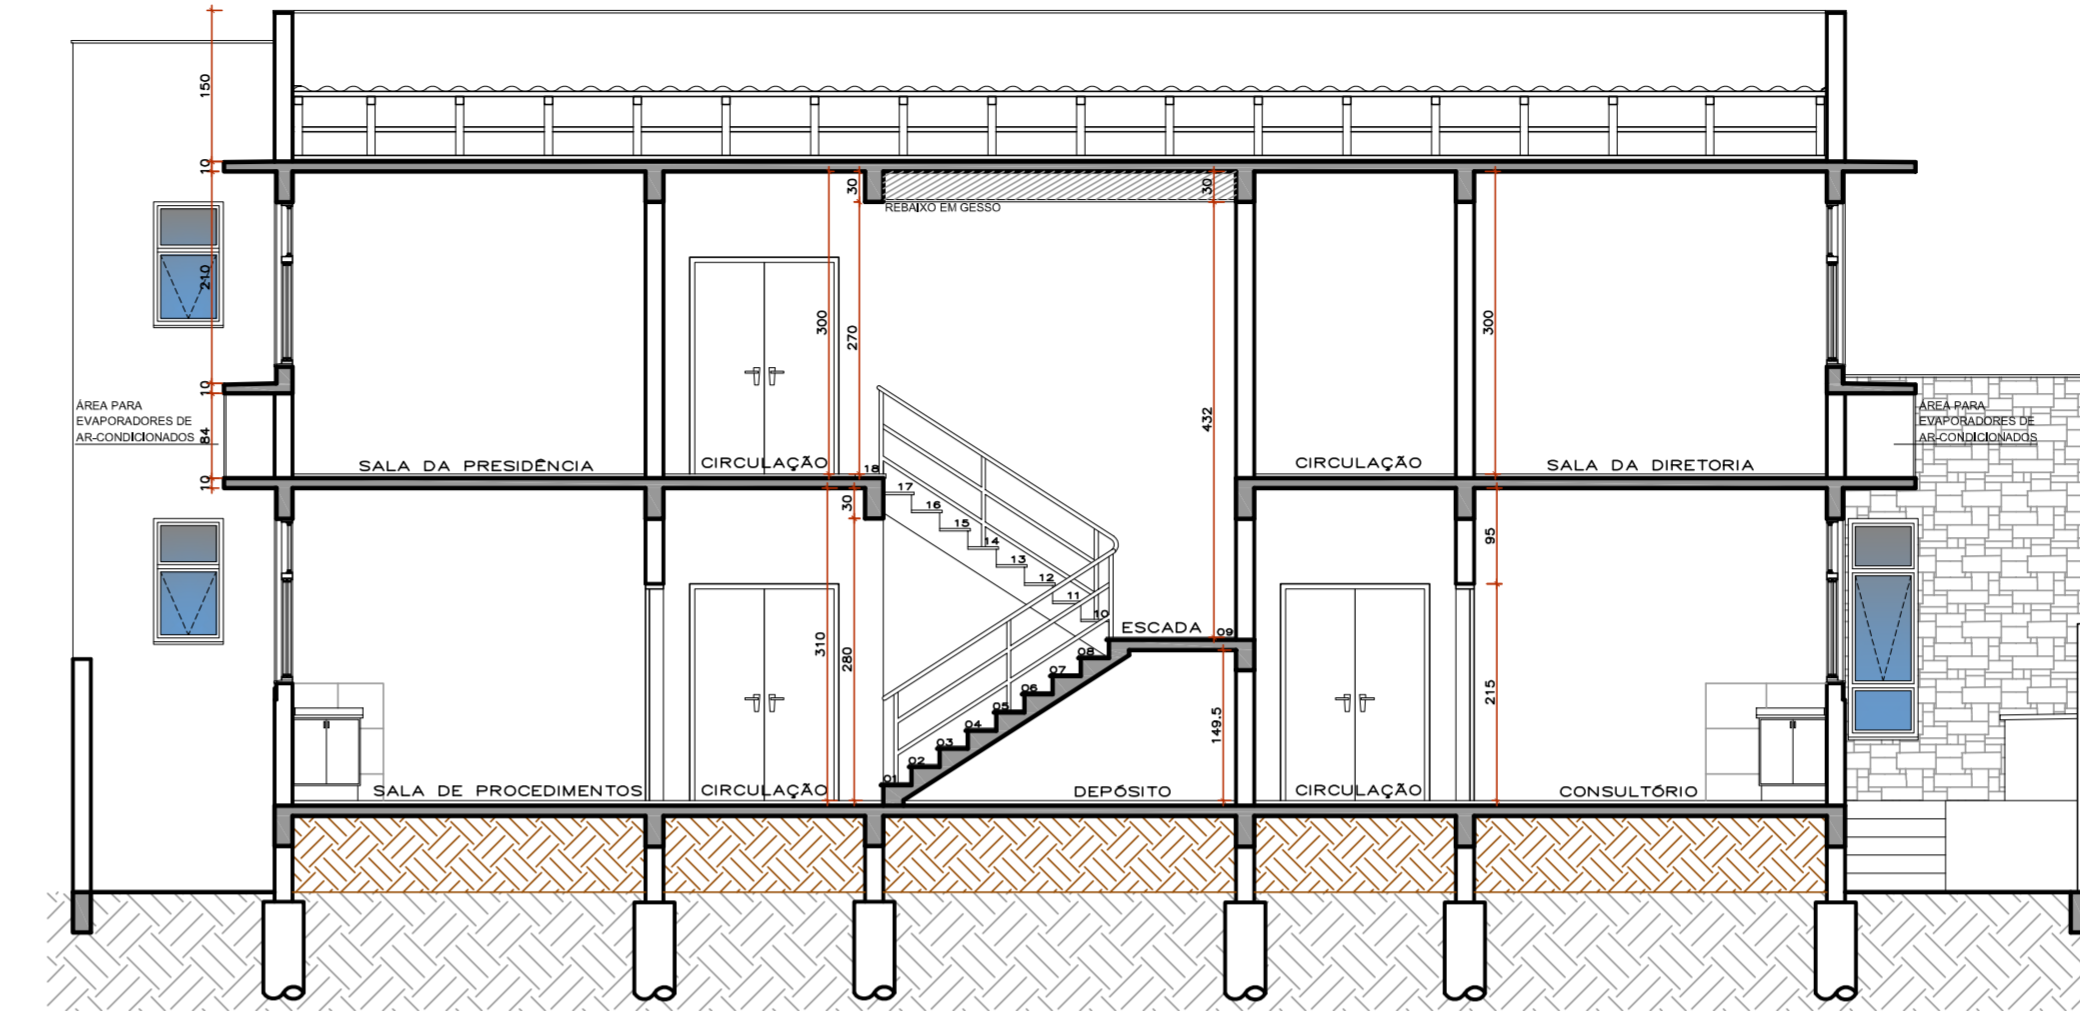

CORTE GG
ESCALA: 1/75

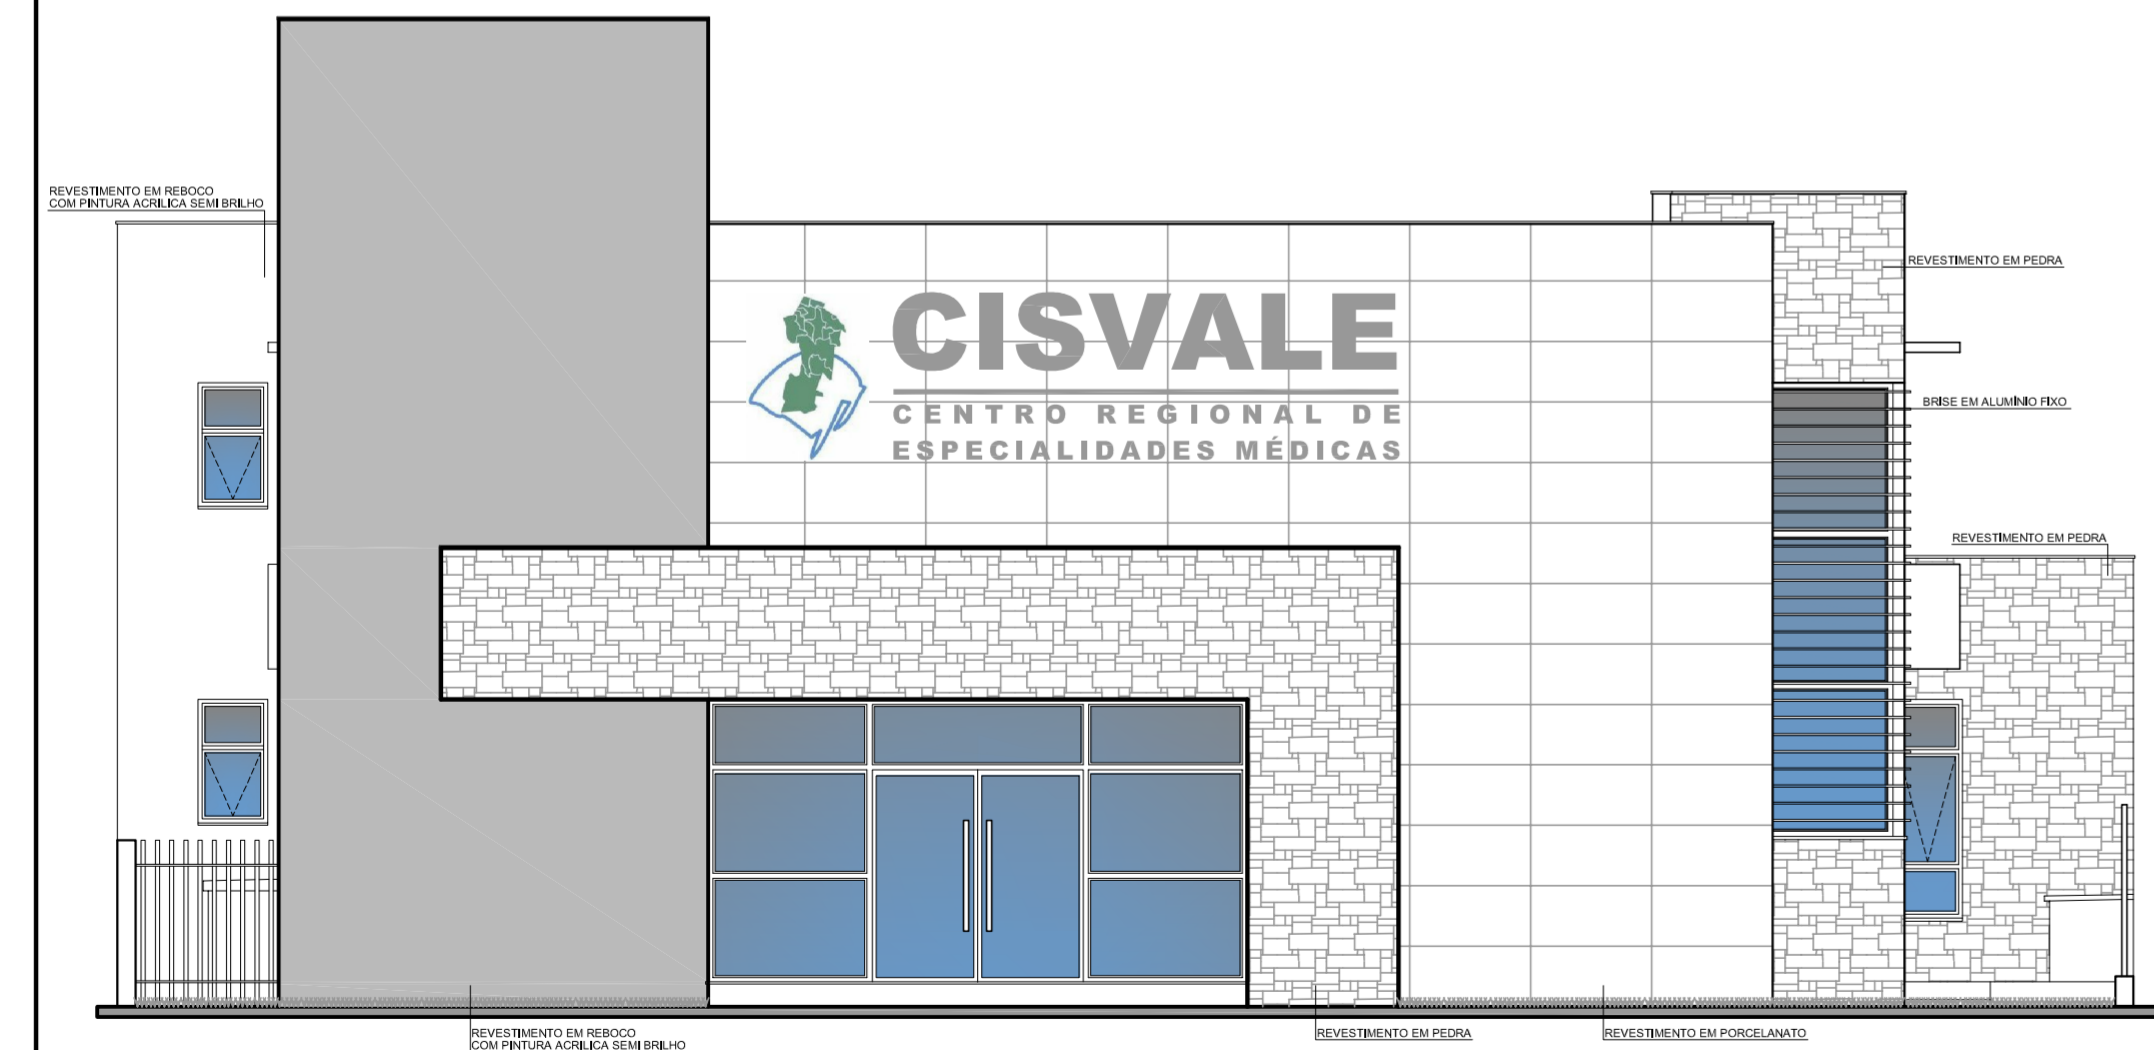

FACHADA LESTE - RUA ERNESTO ALVES
ESCALA: 1/75



FACHADA NORTE
ESCALA: 1/75

 <p>Prefeitura Municipal de Santa Cruz do Sul</p> <p>VISTO</p> <p>Em _____ de _____ de 20__</p> <p>Área: _____</p> <p><small>ESPAÇO DESTINADO AO CARIMBO DO RESPONSÁVEL PELA APROVAÇÃO</small></p>	 <p>Prefeitura Municipal de Santa Cruz do Sul</p> <p>VISTO</p> <p>Em _____ de _____ de 20__</p> <p>Área: _____</p> <p><small>ESPAÇO DESTINADO AO CARIMBO DO RESPONSÁVEL PELA APROVAÇÃO</small></p>
--	--


CONSÓRCIO INTERMUNICIPAL DE SERVIÇOS DO VALE DO RIO PARDO - CISVALE
 CNPJ 07664821/0001-71

PROJETO: CENTRO DE ESPECIALIDADES MÉDICAS - CISVALE	LOCAL: RUA ERNESTO ALVES, 875 BAIRRO CENTRO SANTA CRUZ DO SUL
---	--

PRESIDENTE DO CONSELHO DE ADMINISTRAÇÃO DO CISVALE: PREFEITO TELMO KIRST	ÁREA TERRENO: 1.000,00 M² ÁREA EDIFICAÇÃO: 880,57 M²	DATA: JULHO/2015
--	---	----------------------------

RESP. PROJETO: KARIANNE TADIEL PACHECO ARQUITETA E URBANISTA - CAU A 50.293-6	DESENHO: KARIANNE	ESCALA: 1/75
--	-----------------------------	------------------------

DISCRIMINAÇÃO: CORTES E FACHADAS	PRANCHA: 09
--	-----------------------