

Layout com disposição das cadeiras com possibilidade de 31 lugares

Bancada com móvel com portas de abrir e nichos em Mdf Carvalho Ébano Duratex com puxadores tipo barra

396

55

72

60

60

60

60

92

50

60

50

60

50

60

50

60

50

60

50


60

50

60

60

VISTA A

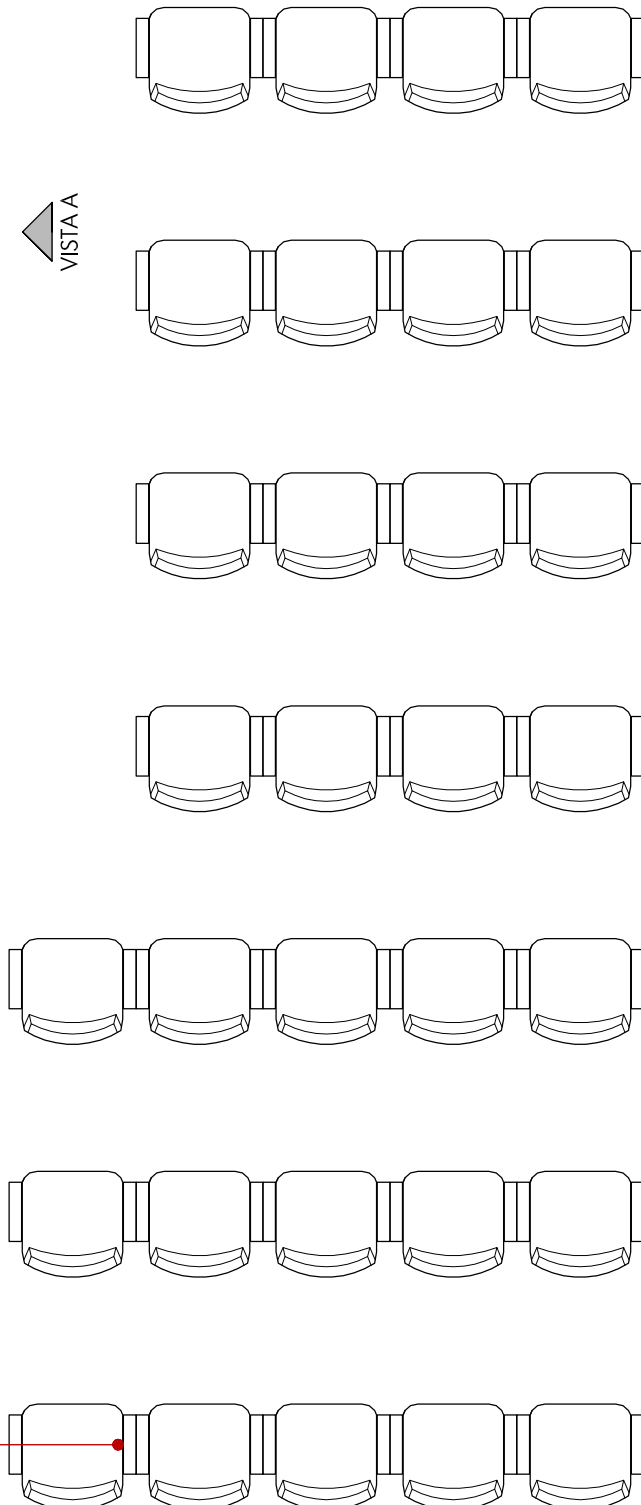

PLANTA BAIXA