




PLANTA BAIXA

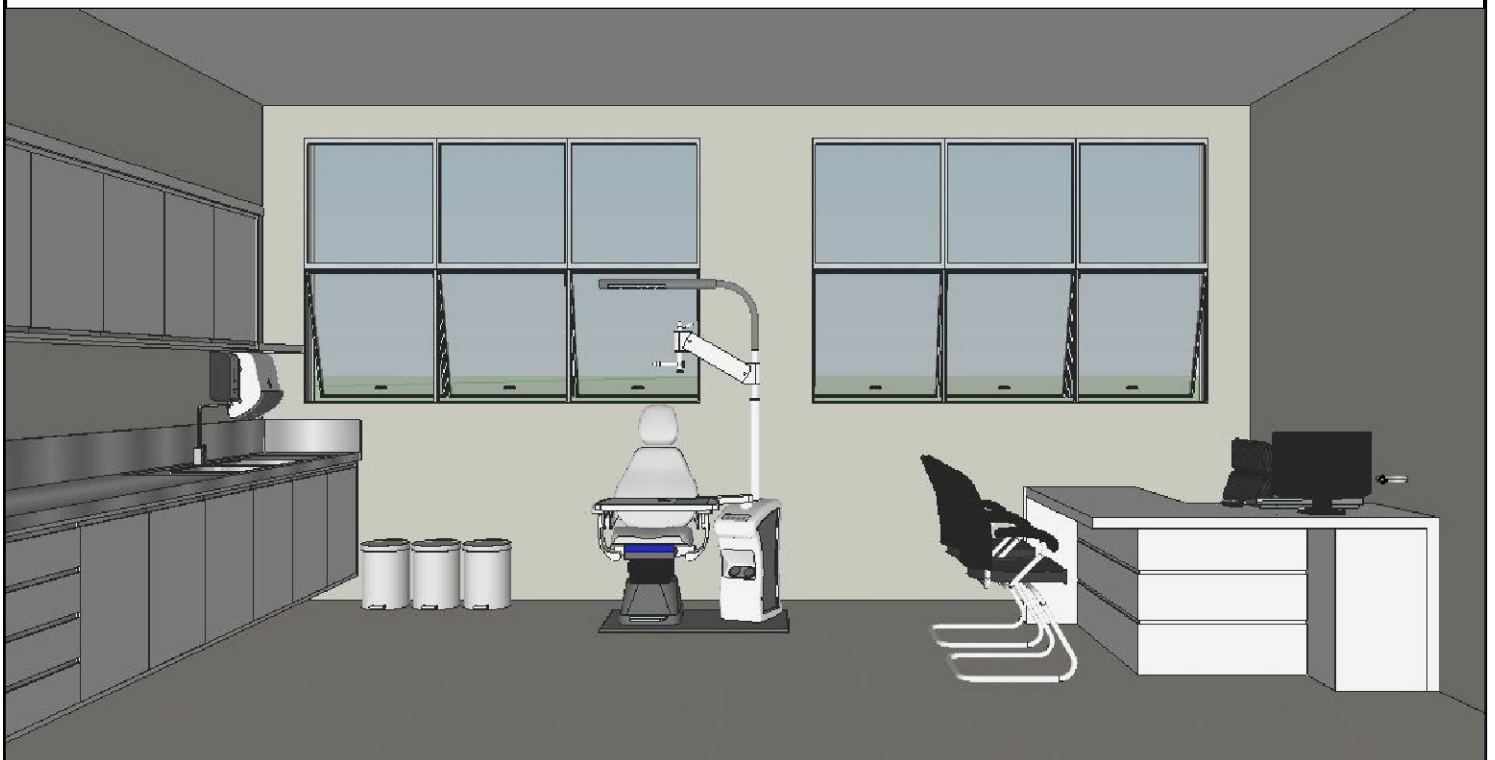

OBSERVAÇÕES:

- * Todos os móveis, a mesa de atendimento, o balcão e o armário aéreo serão executados em Mdf Branco Liso Resistente à Umidade;
- * Todas as portas de abrir e gavetas serão com puxadores tipo barra;
- * O tampo da bancada e a pia serão executados em Inox liso, a bancada terá rodapia de 20cm de altura;
- * Observar projeções de indicações de prateleiras internas dentro do balcão e armário aéreo;
- * O balcão será suspenso 15cm;
- * Conferir medidas no local antes do início da execução dos móveis.