


Painel sobre a parede em Mdf Branco Liso Resistente à Umidade com detalhes em negativo

Nicho em Mdf Branco Liso Resistente à Umidade para revistas

Layout com disposição das cadeiras com possibilidade de 30 lugares

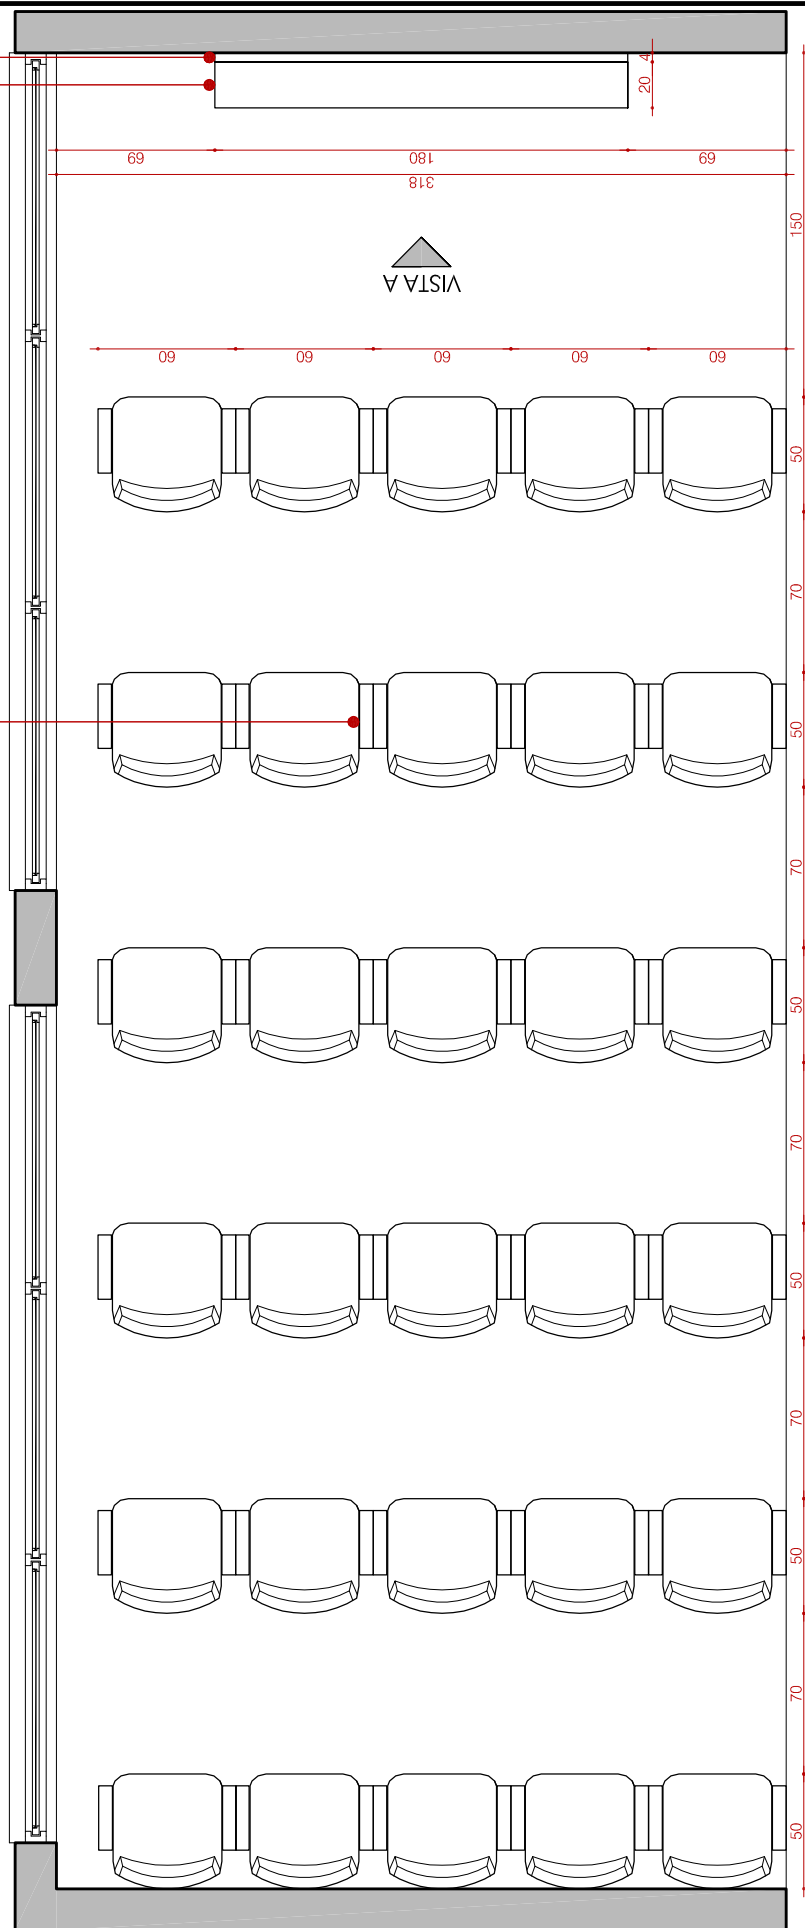

PLANTA BAIXA