


Painel sobre a parede em Mdf Branco Liso Resistente à Umidade com detalhes em negativo

Nicho em Mdf Branco Liso Resistente à Umidade para revistas

Layout com disposição das cadeiras com possibilidade de 20 lugares

Painel ripado com pontas arredondadas em Mdf Branco Liso Resistente à Umidade com ripas de 10cm x 5cm

Base em Mdf Branco Liso Resistente à Umidade com ripas de 15cm, sem afastamento entre elas

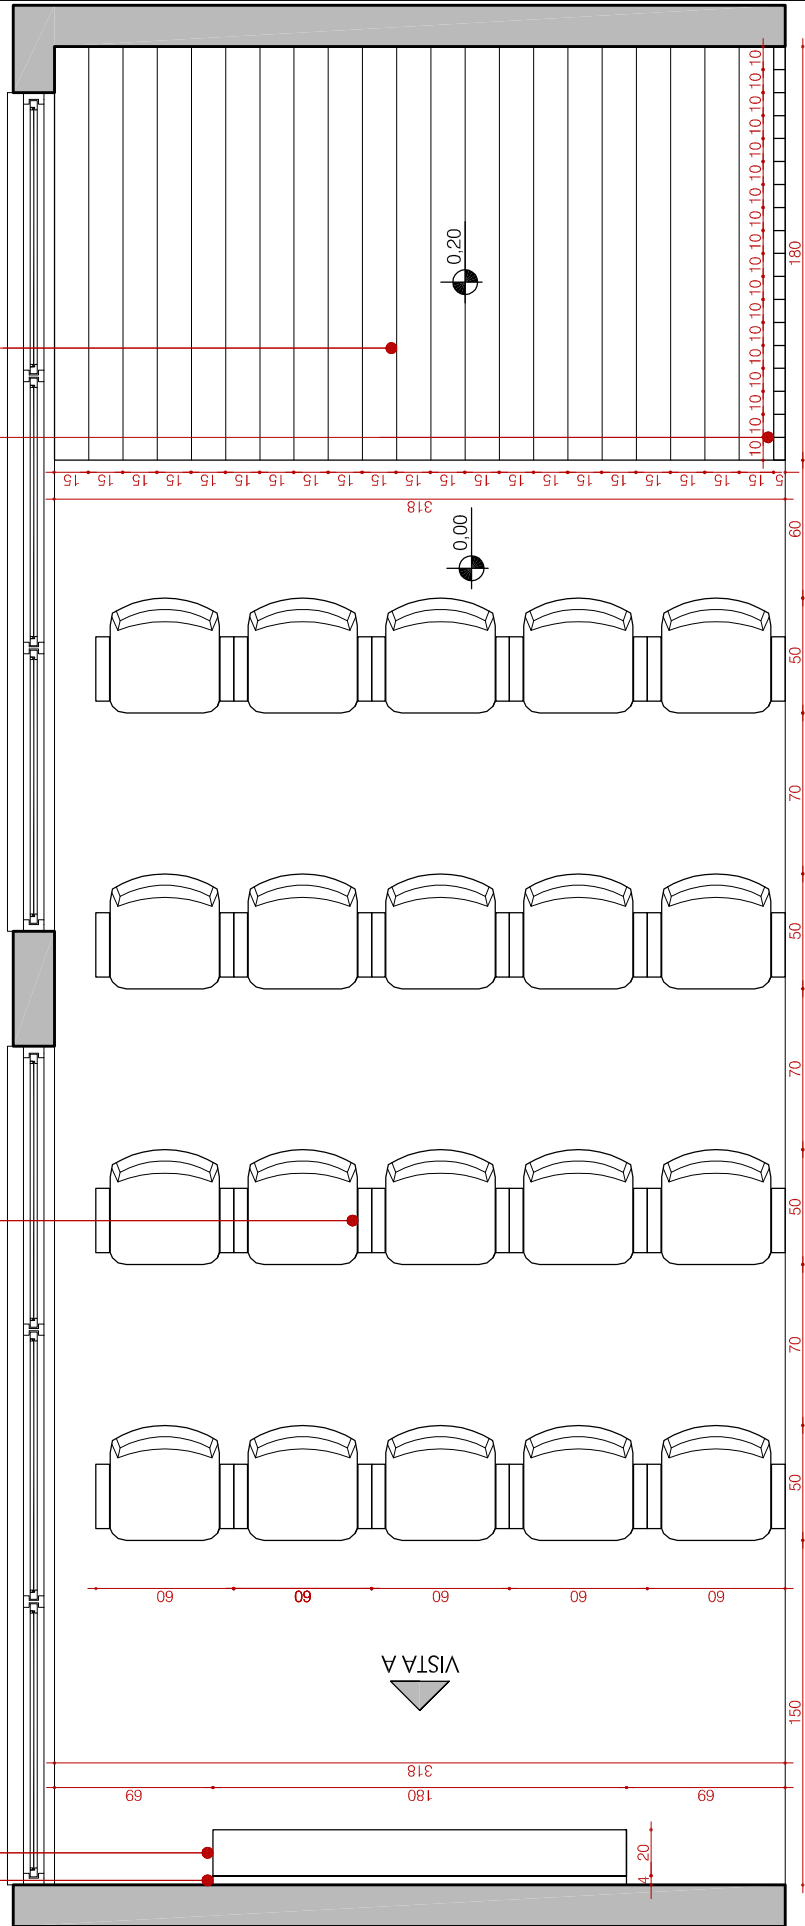

PLANTA BAIXA

VISTA B