


Armário aéreo com portas de abrir com puxadores tipo barra e com uma prateleira interna em Mdf Branco Liso Resistente à Umidade

Projeção prateleiras superiores em Mdf Branco Liso Resistente à Umidade


Balcão com uma prateleira interna, com portas de abrir e gavetas com puxadores tipo barra e todo o balcão em Mdf Branco Liso Resistente à Umidade.

Bancada com rodapia em inox.

Projeção prateleiras superiores em Mdf Branco Liso Resistente à Umidade

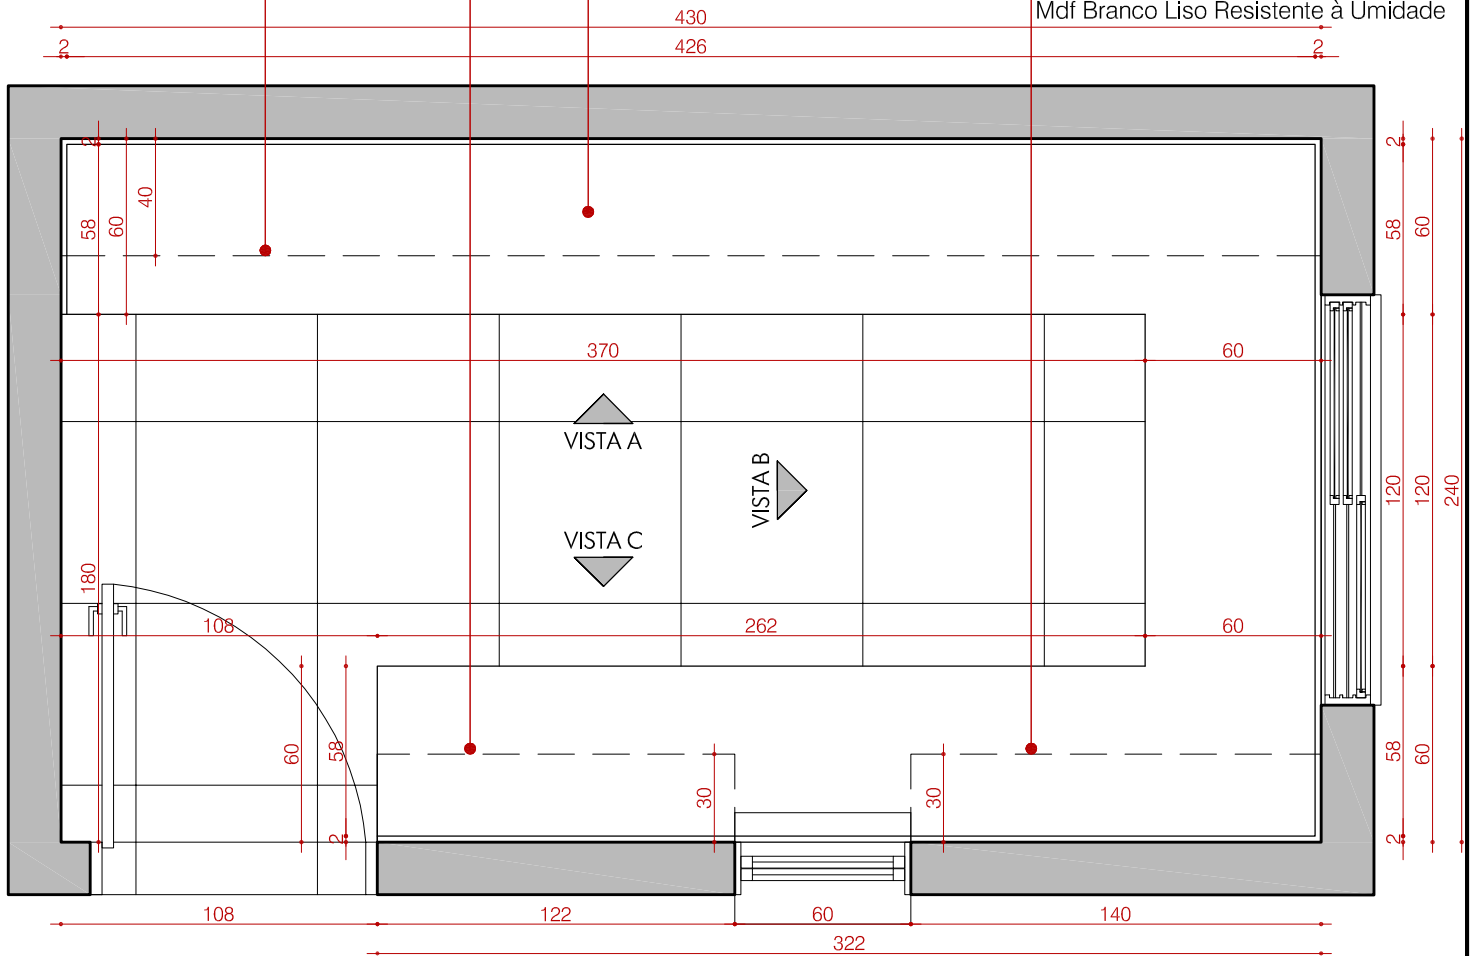

PLANTA BAIXA

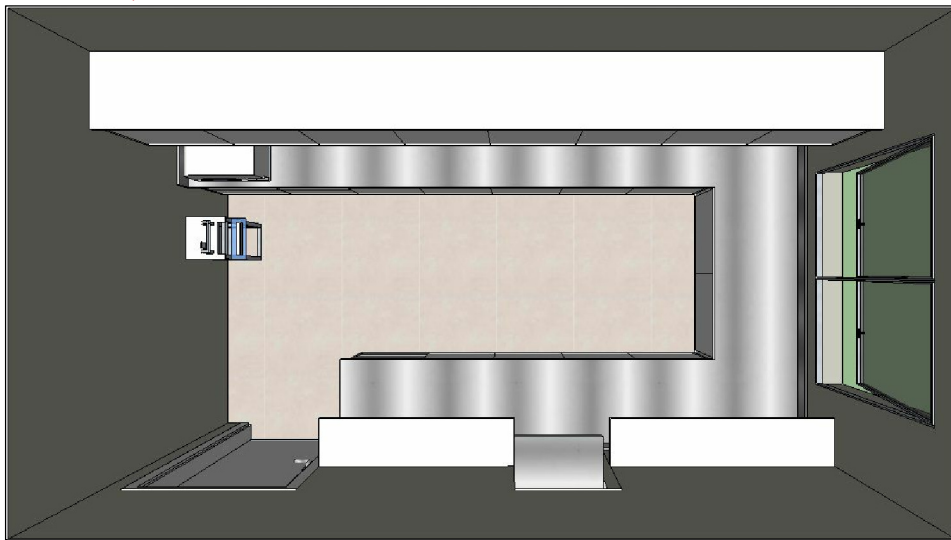

OBSERVAÇÕES:

- * Todos os móveis, sendo o balcão, o armário aéreo e as prateleiras superiores serão executados em Mdf Branco Liso Resistente à Umidade
- * Todas as portas de abrir e gavetas serão com puxadores tipo barra;
- * O tampo da bancada e a pia serão executados em Inox liso, a bancada terá rodapia de 13cm de altura (ou até atingir a altura da janela menor de passa prato);
- * Observar projeções de indicações de prateleiras internas dentro do balcão e armário aéreo;
- * O balcão será suspenso 15cm;
- * Conferir medidas no local antes do início da execução dos móveis.