


Prateleiras superiores em Mdf Branco Liso Resistente à Umidade

Balcão com uma prateleira interna, com portas de abrir e gavetas

com puxadores tipo barra e todo o balcão em Mdf Branco Liso Resistente à Umidade

Porta estilo gaveta para embutir aramado com lixeira dupla

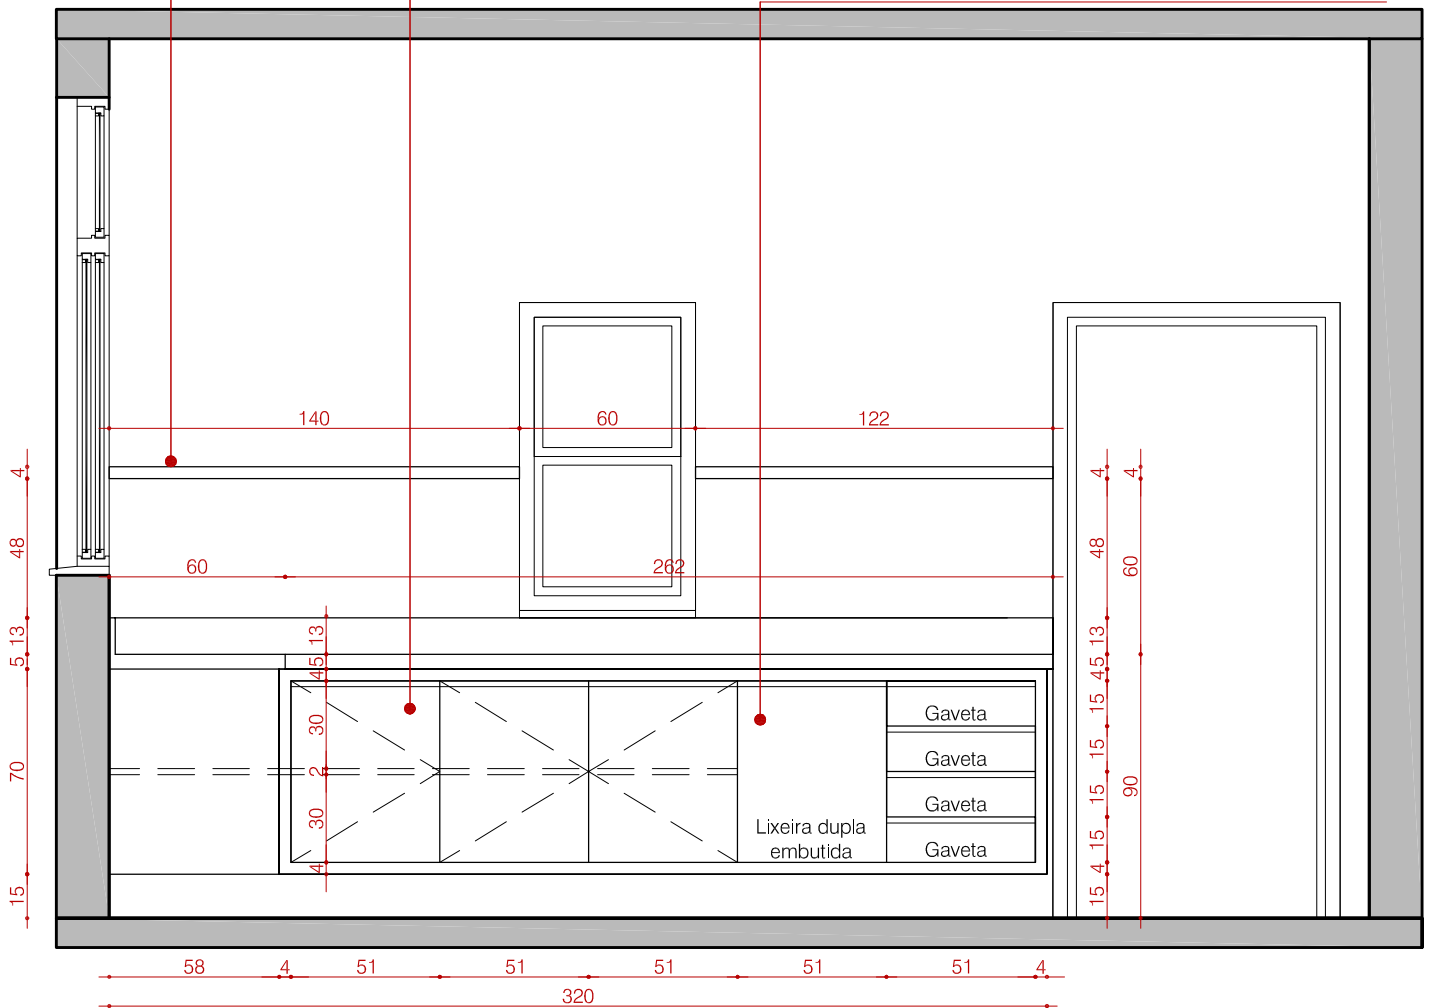

ASSUNTO: SALA DE ESTOCAGEM DE MATERIAL ESTERILIZADO

ESCALA: Sem Escala

 **CISVALE**
Consórcio Intermunicipal
de Serviços do Vale do Rio Pardo

DESENHO: Cíntia Schild Machry

RESPONSÁVEL TÉCNICO:

DATA: Fevereiro de 2018

04 / 04