

Prefeitura Municipal de Santa Cruz do Sul

ASSUNTOS
 Aprovação Aprovação Prévia
 Licença Inicial Outros especifique
 Regularização

DEPARTAMENTO DE DESENVOLVIMENTO URBANO
 Instalações de Tratamento de Esgoto Sanitário
 Visto _____
 Em ____ de ____ de 2.0 ____

PROTOCOLADO
 Sob Nº _____
 Cadastro e Plantas
 Em ____ de ____ de 2.0 ____

SETOR DE ISS
 Visto
 Em ____ de ____ de 2.0 ____

SETOR DE IPTU
 Visto
 Sob Nº _____
 Em ____ de ____ de 2.0 ____

Prefeitura Municipal de Santa Cruz do Sul
 Secretaria Municipal de Planejamento e Gestão

APROVADO
 Em ____ de ____ de 2.0 ____

ESPAÇO DESTINADO AO CARIMBO DO RESPONSÁVEL PELA APROVAÇÃO

- O ALVARÁ DE CONSTRUÇÃO DEVERÁ PERMANECER NA OBRA
- OBSERVAR OS RECUOS EXIGIDOS EM LEI
- NÃO DEPOSITAR MATERIAIS DE CONSTRUÇÃO OU ENTULHOS NA VIA PÚBLICA. (48 h)
Cód. Obras Art. 41 Inciso VII
- INST. TRATAM. ESGOTO SANITÁRIO SOLICITE VISTORIA ANTES DA PAVIMENTAÇÃO
Cód. Obras Art. 31 § 1º
- CONCLUÍDA A OBRA SOLICITE O HABITE-SE

PROPRIETÁRIO Município de Santa Cruz do Sul		ÓRGÃO	TIPO CONSTRUÇÃO
LOCAL Rua Ernesto Alves		CISVALE	NOVA
BAIRRO Centro	QUADRA	LOTE	
ASS. RESPONSÁVEL PROJETO - CAU A 50.293-6	ASS. RESPONSÁVEL EXECUÇÃO - CREA Nº		
NOME: Arquiteta e Urbanista KARIANNE T. PACHECO	NOME:		
END.: Rua Tenente Coronel Brito, 333	END.:		
ASS. PROPRIETÁRIO	ASS. ANUENTE	TERRENO	750,00 m2

CONSÓRCIO INTERMUNICIPAL DE SERVIÇOS DO VALE DO RIO PARDO - CISVALE
 CNPJ 07664821/0001-71

PROJETO:
ESTACIONAMENTO PARA ATENDER CENTRO DE ESPECIALIDADES MÉDICAS - CISVALE

LOCAL:
 RUA ERNESTO ALVES
 BAIRRO CENTRO
 SANTA CRUZ DO SUL

PRESIDENTE DO CONSELHO DE ADMINISTRAÇÃO DO CISVALE:
PREFEITO GIOVANE WICKERT

RESP. PROJETO:
KARIANNE TADIEL PACHECO
 ARQUITETA E URBANISTA - CAU A 50.293-6

ÁREA TERRENO:
750,00 M²

ÁREA EDIFICAÇÃO:
0,00 M²


DATA:
JUNHO/2017

DESENHO:
KARIANNE

ESCALA:
1/1000 S/ ESCALA

DISCRIMINAÇÃO:
SITUAÇÃO E LOCALIZAÇÃO


PRANCHA:
01

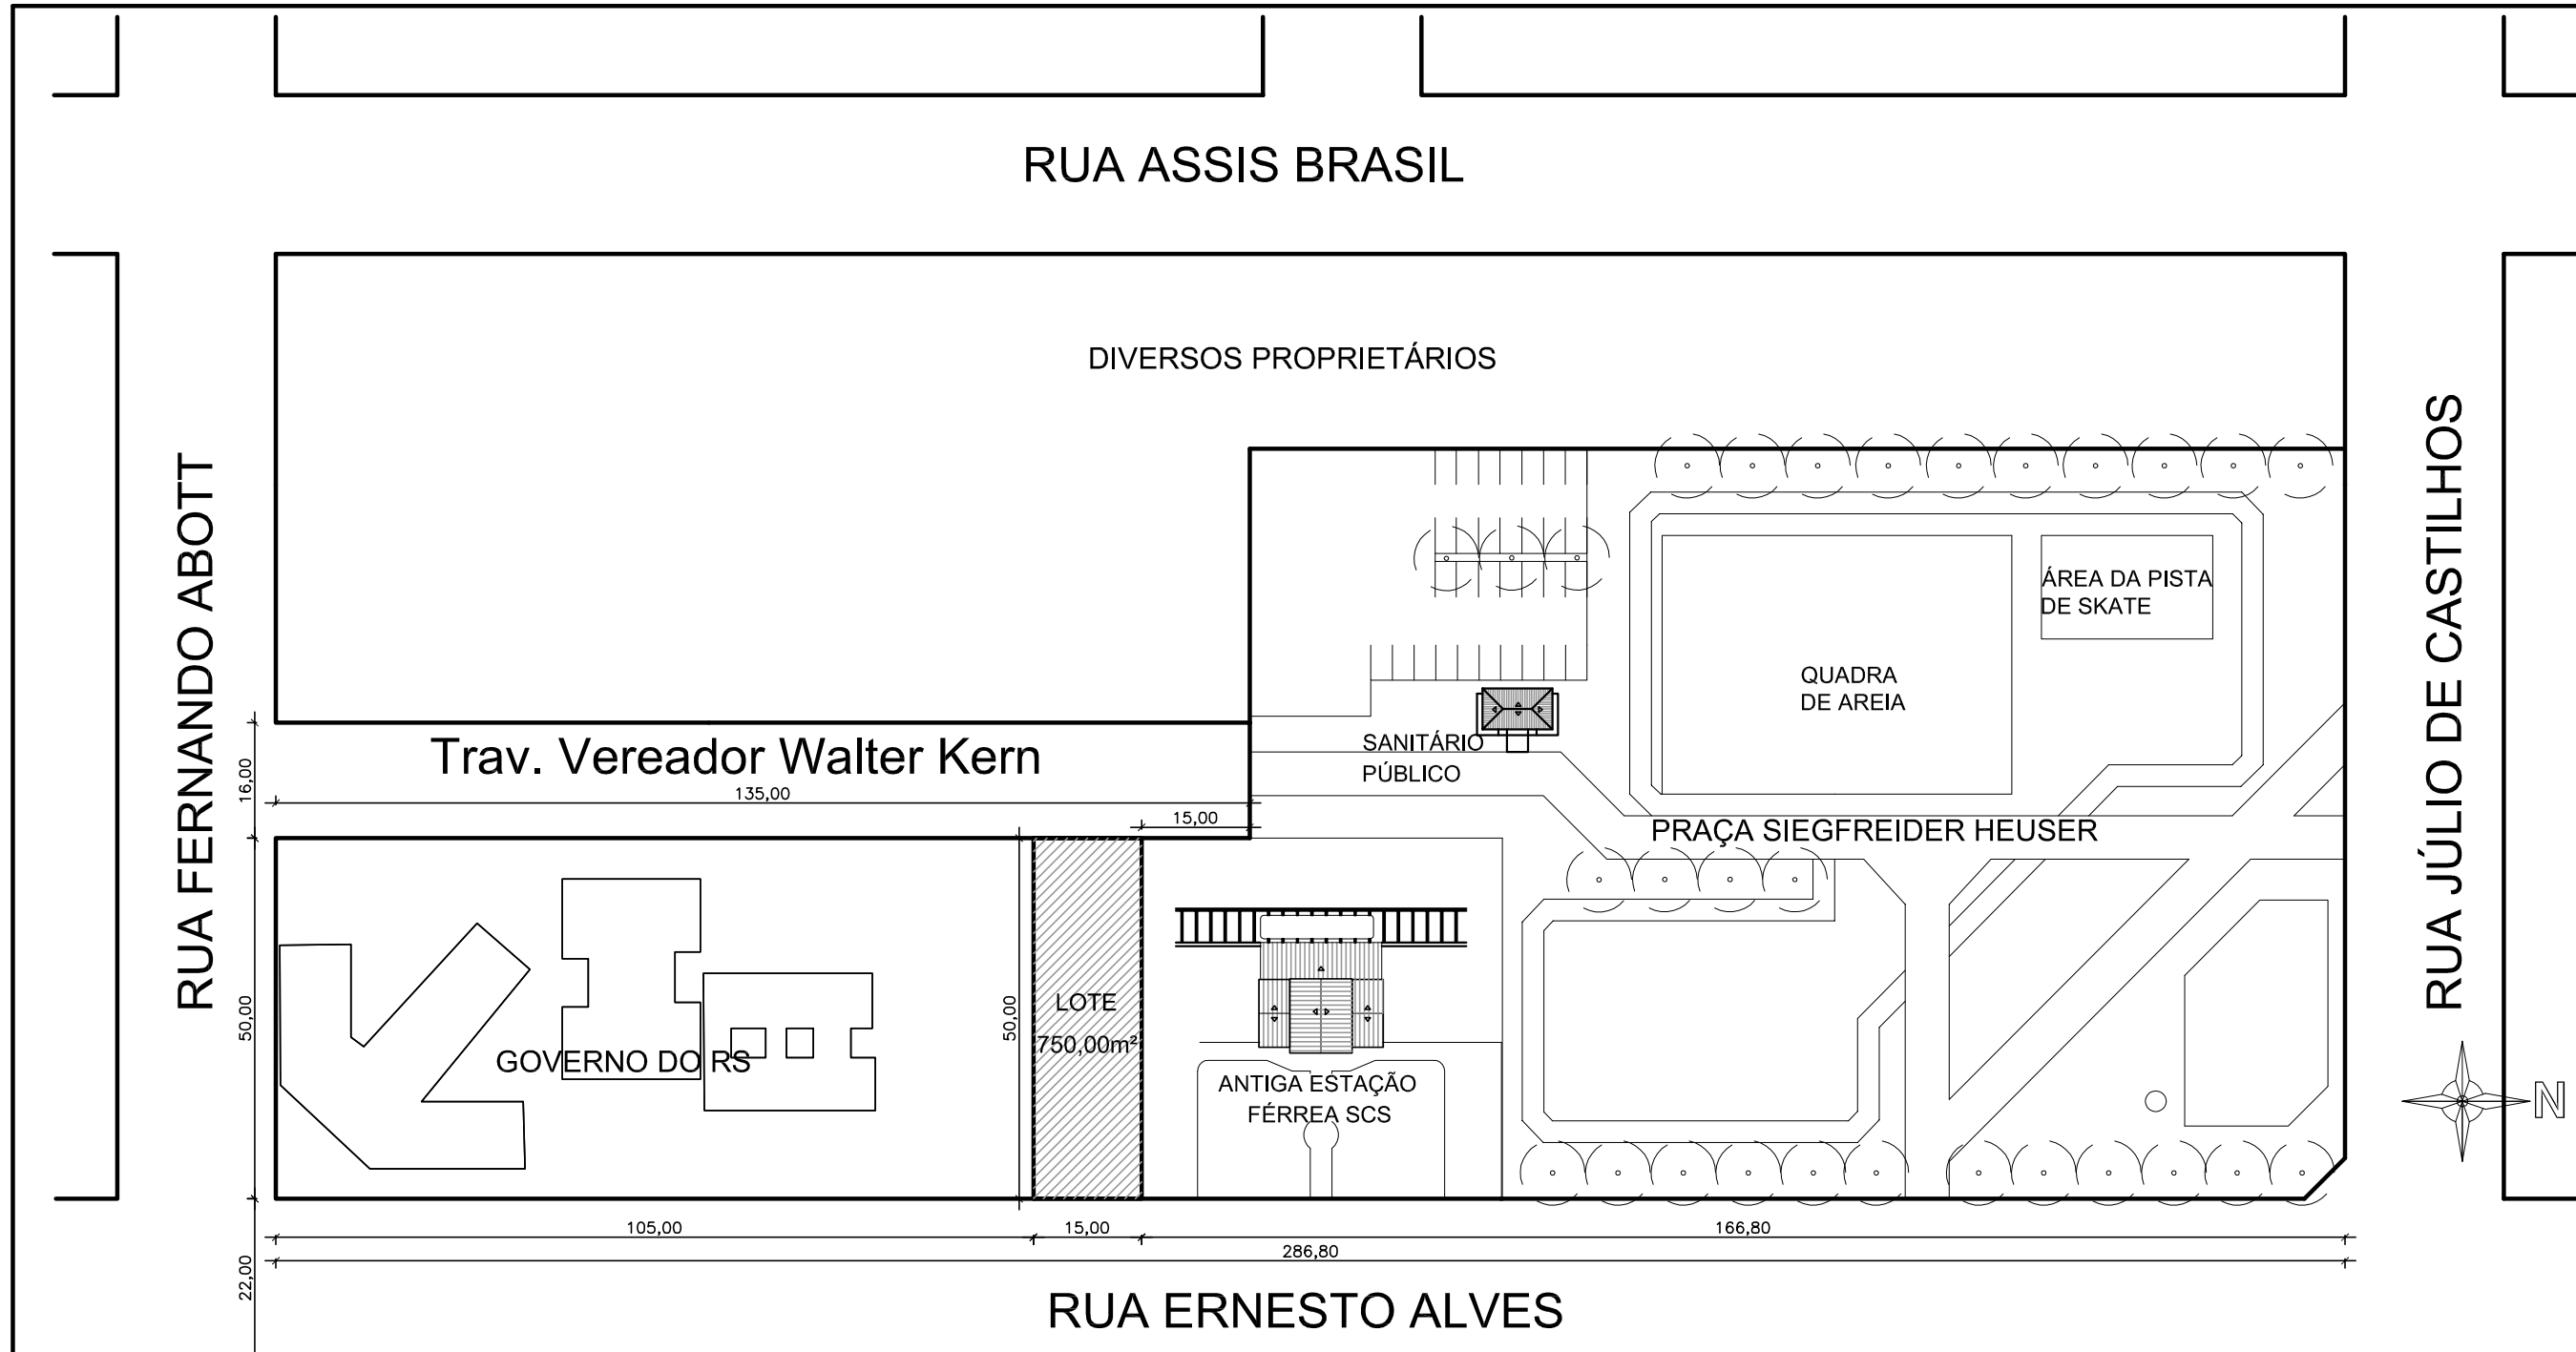

PLANTA DE SITUAÇÃO
 ESCALA 1:1000

QUADRO DE ÁREAS			
ÁREA TERRENO	ATIVIDADE ESTACIONAMENTO	ESPÉCIE CREM - CISVALE	ZONA ZCP
750,00 m ²			
RECUO ALINHAM. (m)		Nº DE PAVIMENTOS	0
RECUO ESQUINA (m)		ALTURA (m)	0,00
A CONSTRUIR (m ²)		TOTAL (m ²)	
Computável	Não computável	Cp. + Ncp.	

ZONEAMENTO DE ÍNDICES E USOS							
ÁREA OCUPAÇÃO*	IS	IF	IR	IA	TO	TP	
1	índice	índice	índice	índice	m ²	taxa (%)	m ²
ÍNDICE PERMITIDO	3	0	2	5	3.750,00	80	600,00
ÍNDICE UTILIZADO	0	0	0	0	0,00	0	0,00
ZI	<input type="checkbox"/>	DI	<input type="checkbox"/>	ZPE	<input type="checkbox"/>	ZCP	<input checked="" type="checkbox"/>
ZRP	<input type="checkbox"/>	ZRZ	<input type="checkbox"/>	ZPR	<input type="checkbox"/>		
ZONA DE DESLIZAMENTO	SIM ()		NÃO (X)				
L	IS - ÍNDICE DE SOLO			ZI - ZONA INDUSTRIAL			
E	IF - ÍNDICE FLORESTAL			DI - DISTRITO INDUSTRIAL			
G	IR - ÍNDICE RECEPTIVEL			ZPE - ZONA DE PROJETOS ESPECIAIS			
E	IA - ÍNDICE DE APROVEITAMENTO			ZCP - ZONA COMERCIAL PREFERENCIAL			
N	TO - TAXA DE OCUPAÇÃO			ZRP - ZONA RESIDENCIAL PREFERENCIAL			
D	TP - TAXA DE PERMEABILIDADE			ZPR - ZONA DE PROCES. DE RESÍDUOS			
A	* NÚMERO CONFORME PLANO DIRETOR ART. 46						

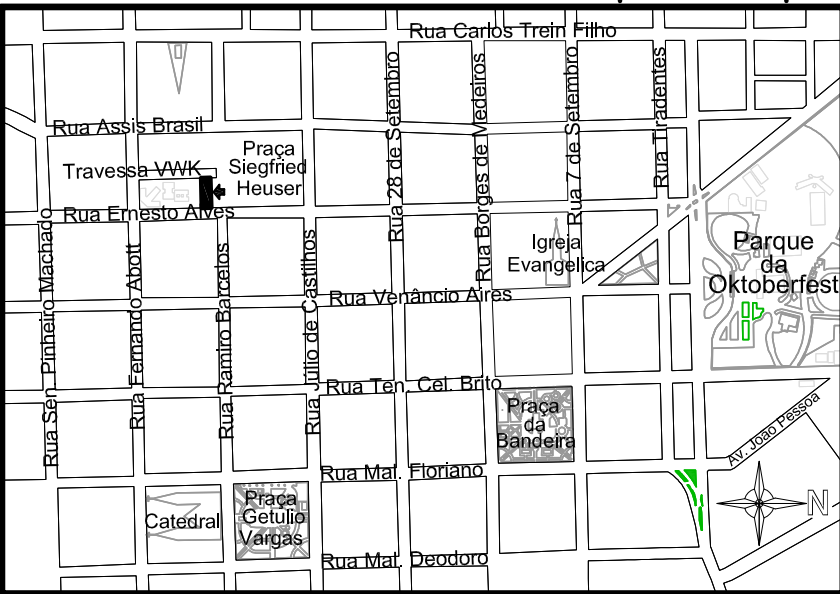

MAPA DE SITUAÇÃO
 SEM ESCALA