




CORTE AA

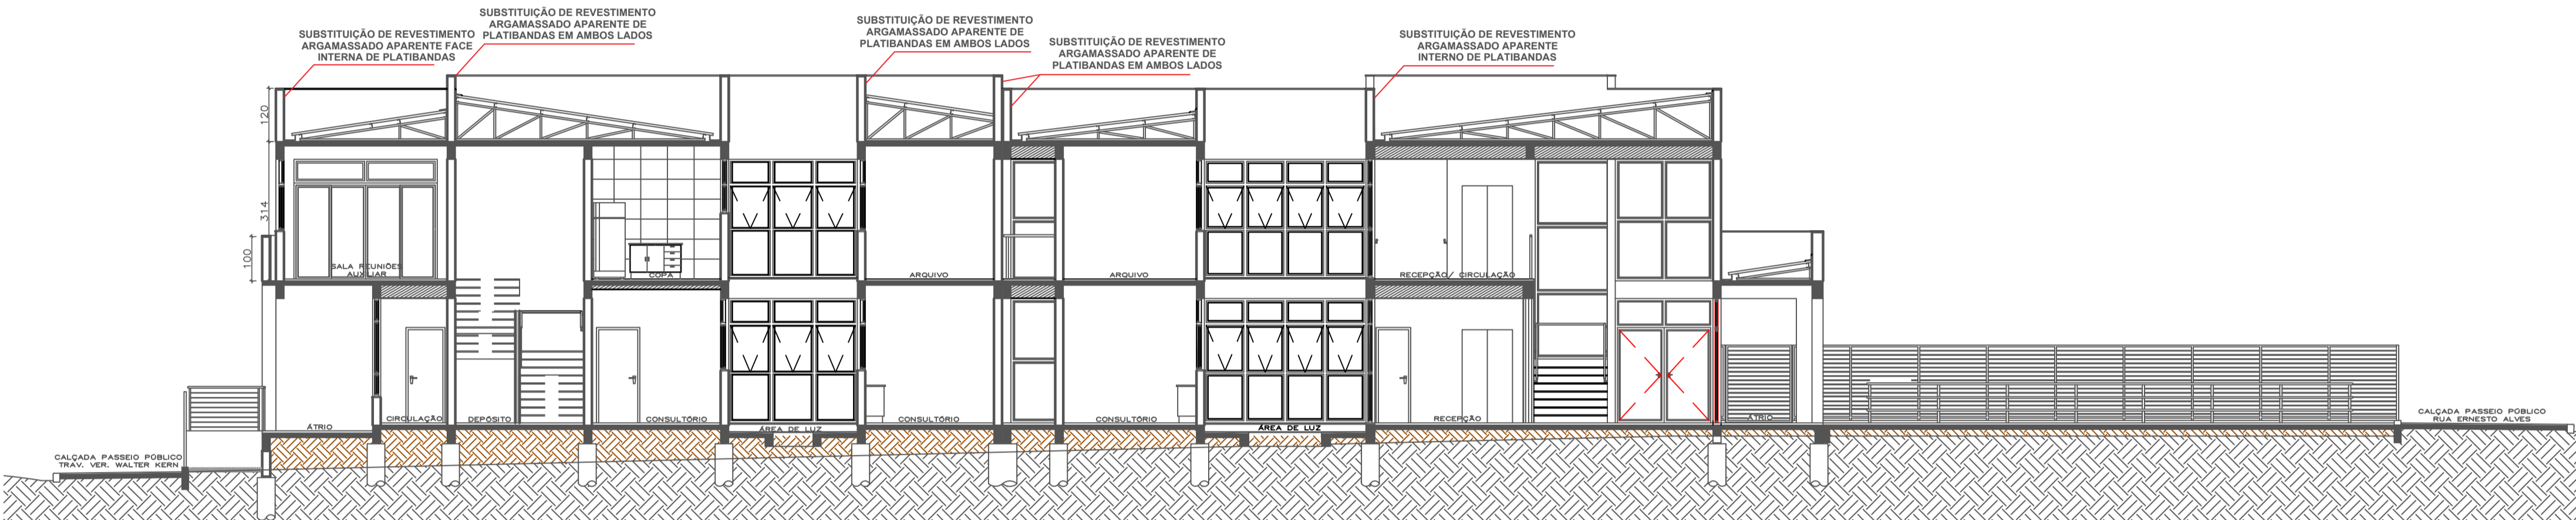


CORTE BB

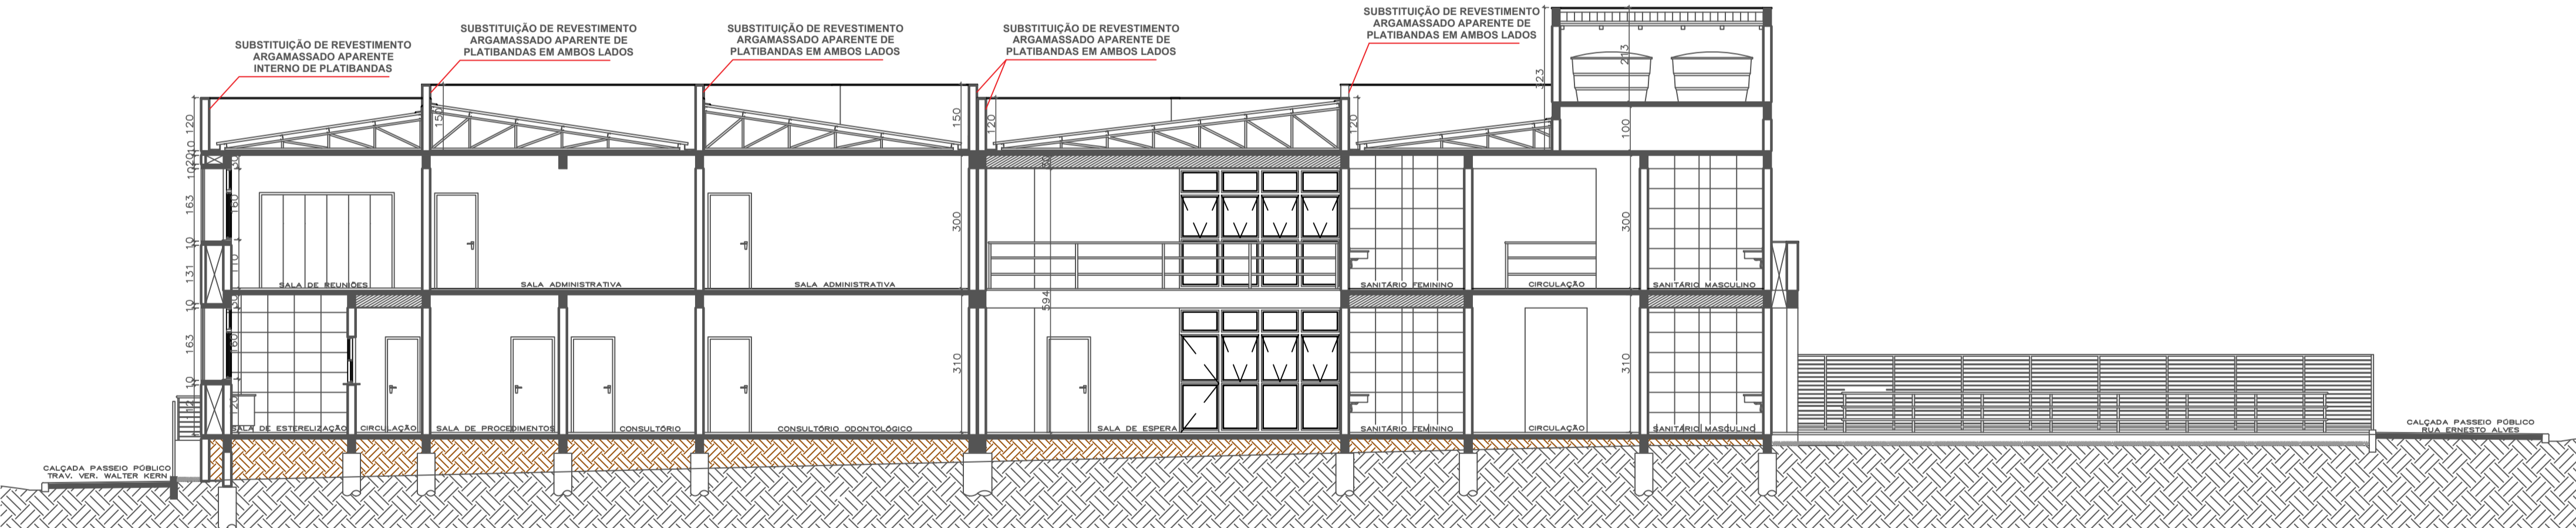

CORTE CC

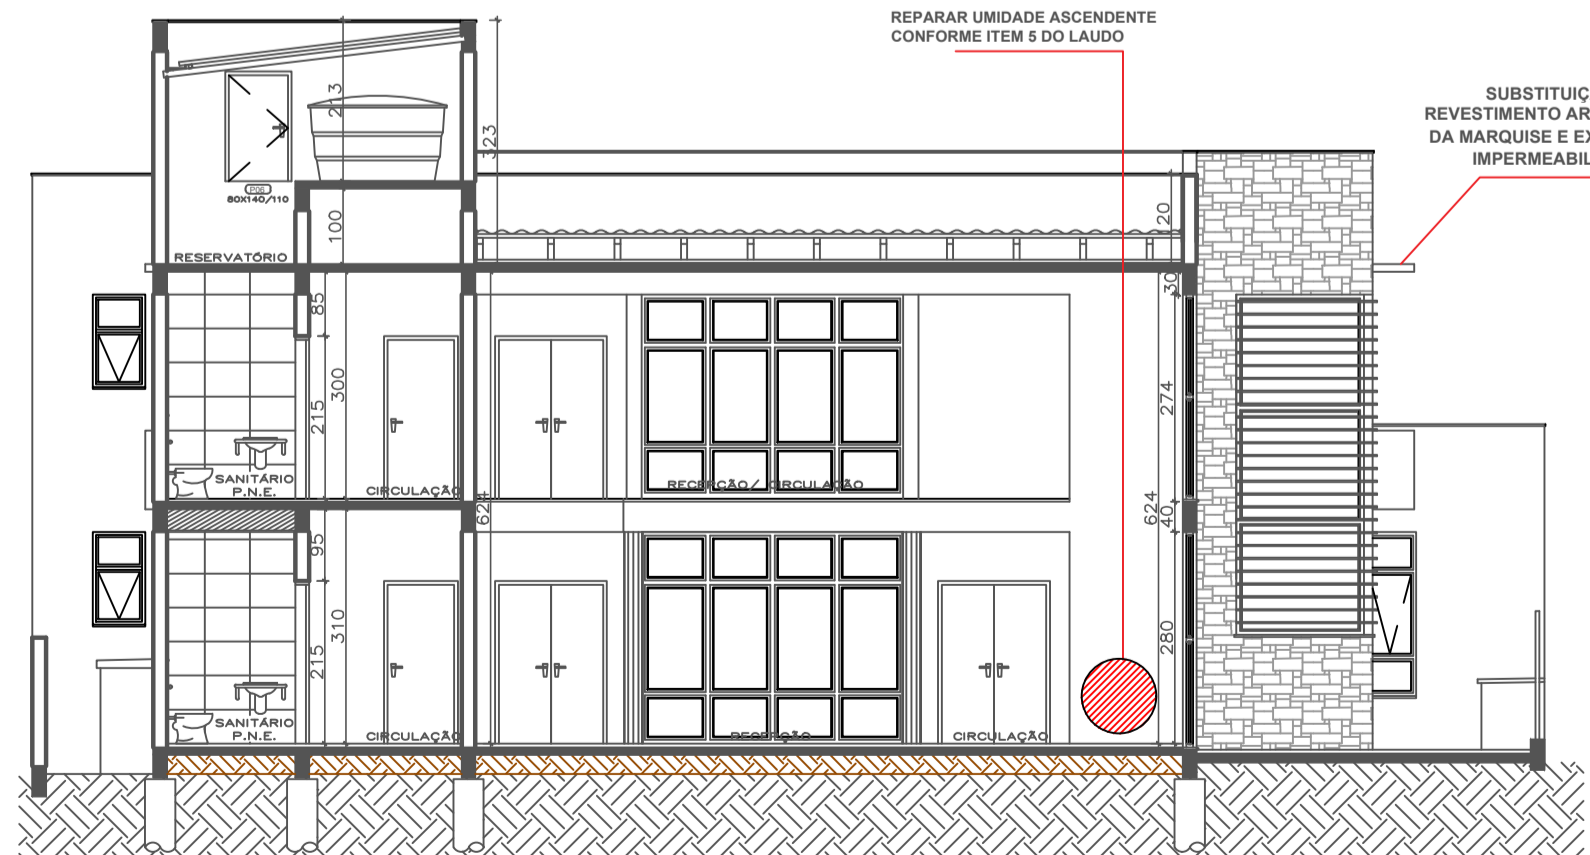

CORTE DD

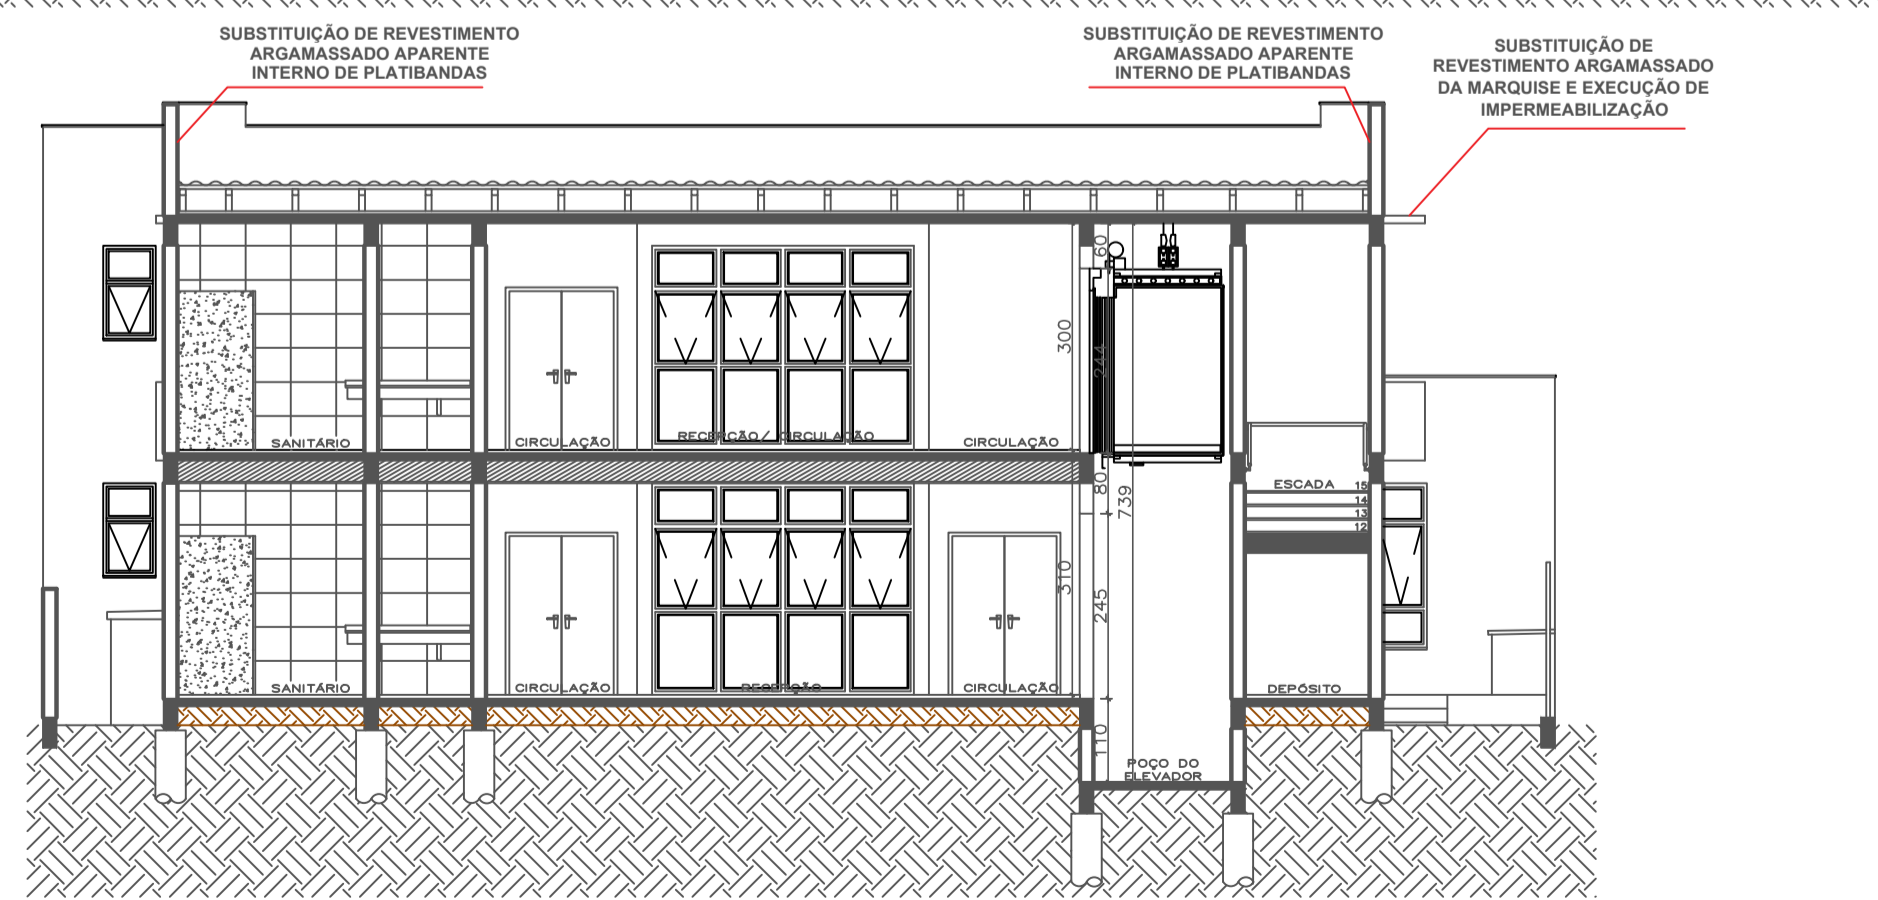

CORTE EE

<b>PROJETO:</b> <b>CENTRO DE ESPECIALIDADES MÉDICAS - CISVALE</b>		<b>LOCAL:</b> RUA ERNESTO ALVES, 875 BAIRRO CENTRO SANTA CRUZ DO SUL	
<b>PRESIDENTE DO CISVALE:</b> CARLOS GUSTAVO SCHUCH		<b>ÁREA TERRENO:</b> 1.000,00 M <sup>2</sup>	<b>DATA:</b> JANEIRO 2023
<b>RESP. PROJETO:</b> WILLIAM FELIPE HERMES Engenheiro Civil - CREA RS 223639		<b>ÁREA EDIFICAÇÃO:</b> 914,53 M <sup>2</sup>	<b>ESCALA:</b> 1:100
<b>DISCRIMINAÇÃO:</b> CORTES		<b>DESENHO:</b> William	<b>PRANCHA:</b> 03

