CRIADO POR UM PRODUTO EDUCACIONAL DA AUTODESK

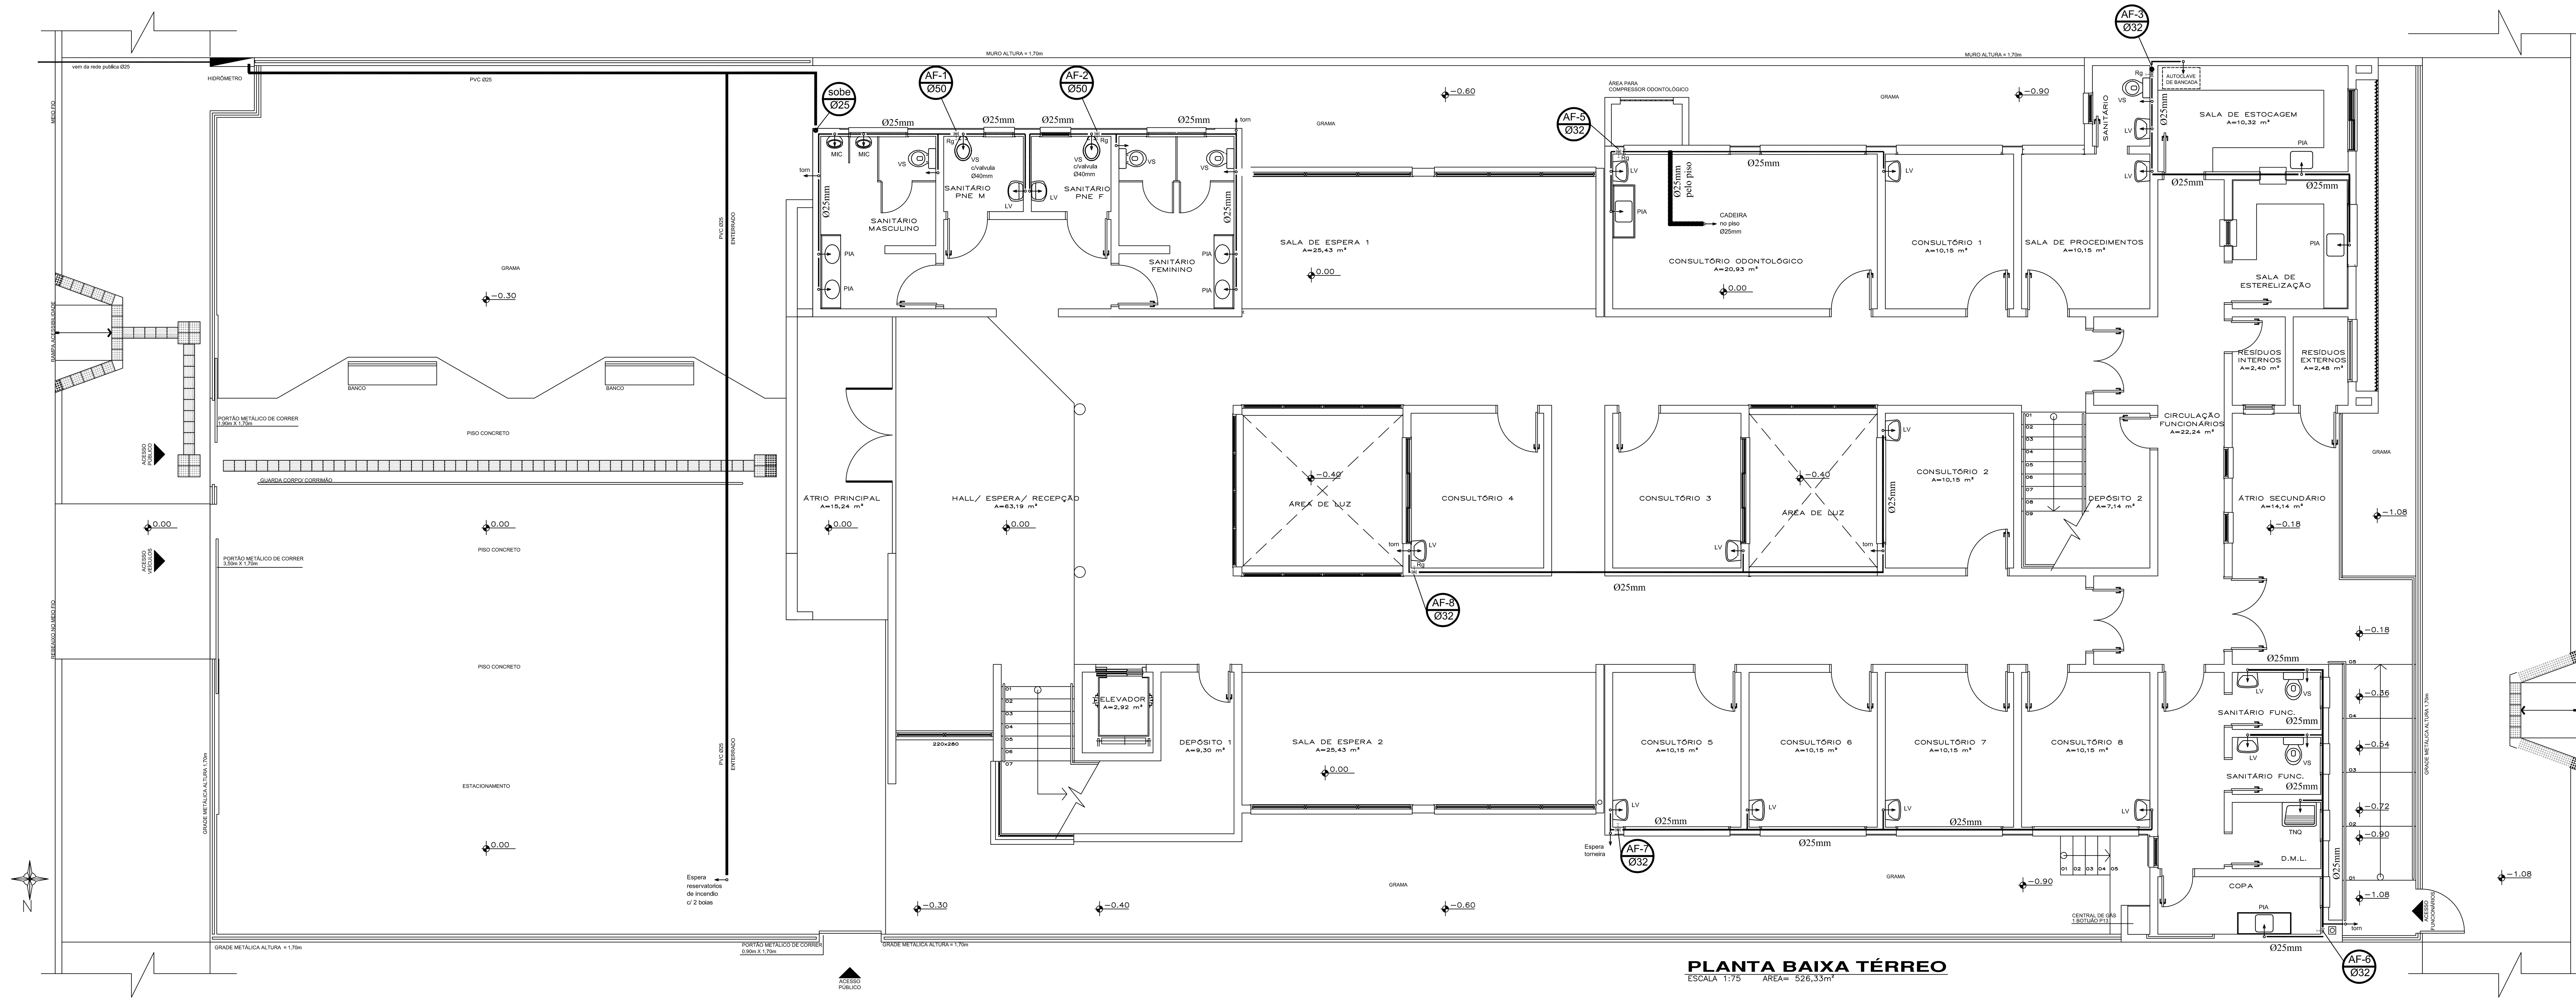

PLANTA BAIXA TÉRREO
ESCALA 1:75 ÁREA= 526,33m²

LEGENDA:

OBS: PROIBIDO DOBRAR TUBO RIGIDO. AS MUDANÇAS DE DIREÇÃO DEVEM SER FEITAS UTILIZANDO AS RESPECTIVAS CONEXÕES, CONFORME DETERMINAÇÃO DO FABRICANTE. TODAS AS CONEXÕES DEVERÃO SER SOLDADAS.
QUALQUER ALTERAÇÃO DEVE SER AUTORIZADA PELO RESPONSAVEL TÉCNICO.

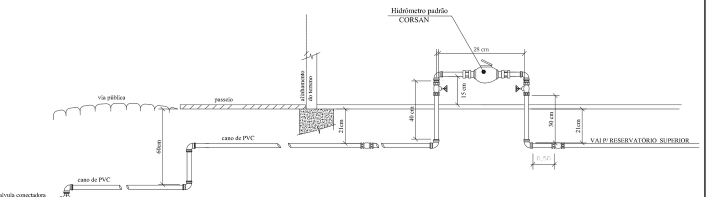
DETALHE DO ABASTECIMENTO DÁGUA

ENGENHARIA

RESPONSAVEL TÉCNICO: ENGENHEIRO CIVIL ATALIBA MACHADO ALMIRON - CREA 121346 D
Rua Guilherme Gewehr, 31 - CEP 96820-660 - Santa Cruz do Sul/RS - Fone: (51) 9882 4849 - e-mail: ataliba@cisvale.com.br

OBRA	CONSÓRCIO INTERMUNICIPAL DE SERVIÇOS DO VALE DO RIO PARDO - CISVALE
PRESIDENTE DO CONSELHO DE ADMINISTRAÇÃO DO CISVALE	PREFEITO TELMO KIRST
RESPONSAVEL PROJETO	ATALIBA MACHADO ALMIRON ENG.CIVIL - CREA 121.346 D
LOCAL	RUA ERNESTO ALVES, Nº 875 SANTA CRUZ DO SUL
DATA	OUTUBRO/2015
ÁREA	880,57 m²
DISCRIMINAÇÃO	ÁGUA FRIA - TÉRREO
ESCALA	1/50
PRANCHA	HDR 1

CRIADO POR UM PRODUTO EDUCACIONAL DA AUTODESK
CRIADO POR UM PRODUTO EDUCACIONAL DA AUTODESK
CRIADO POR UM PRODUTO EDUCACIONAL DA AUTODESK