


LEGENDA:

025	VEN DA REDE PUBLICA


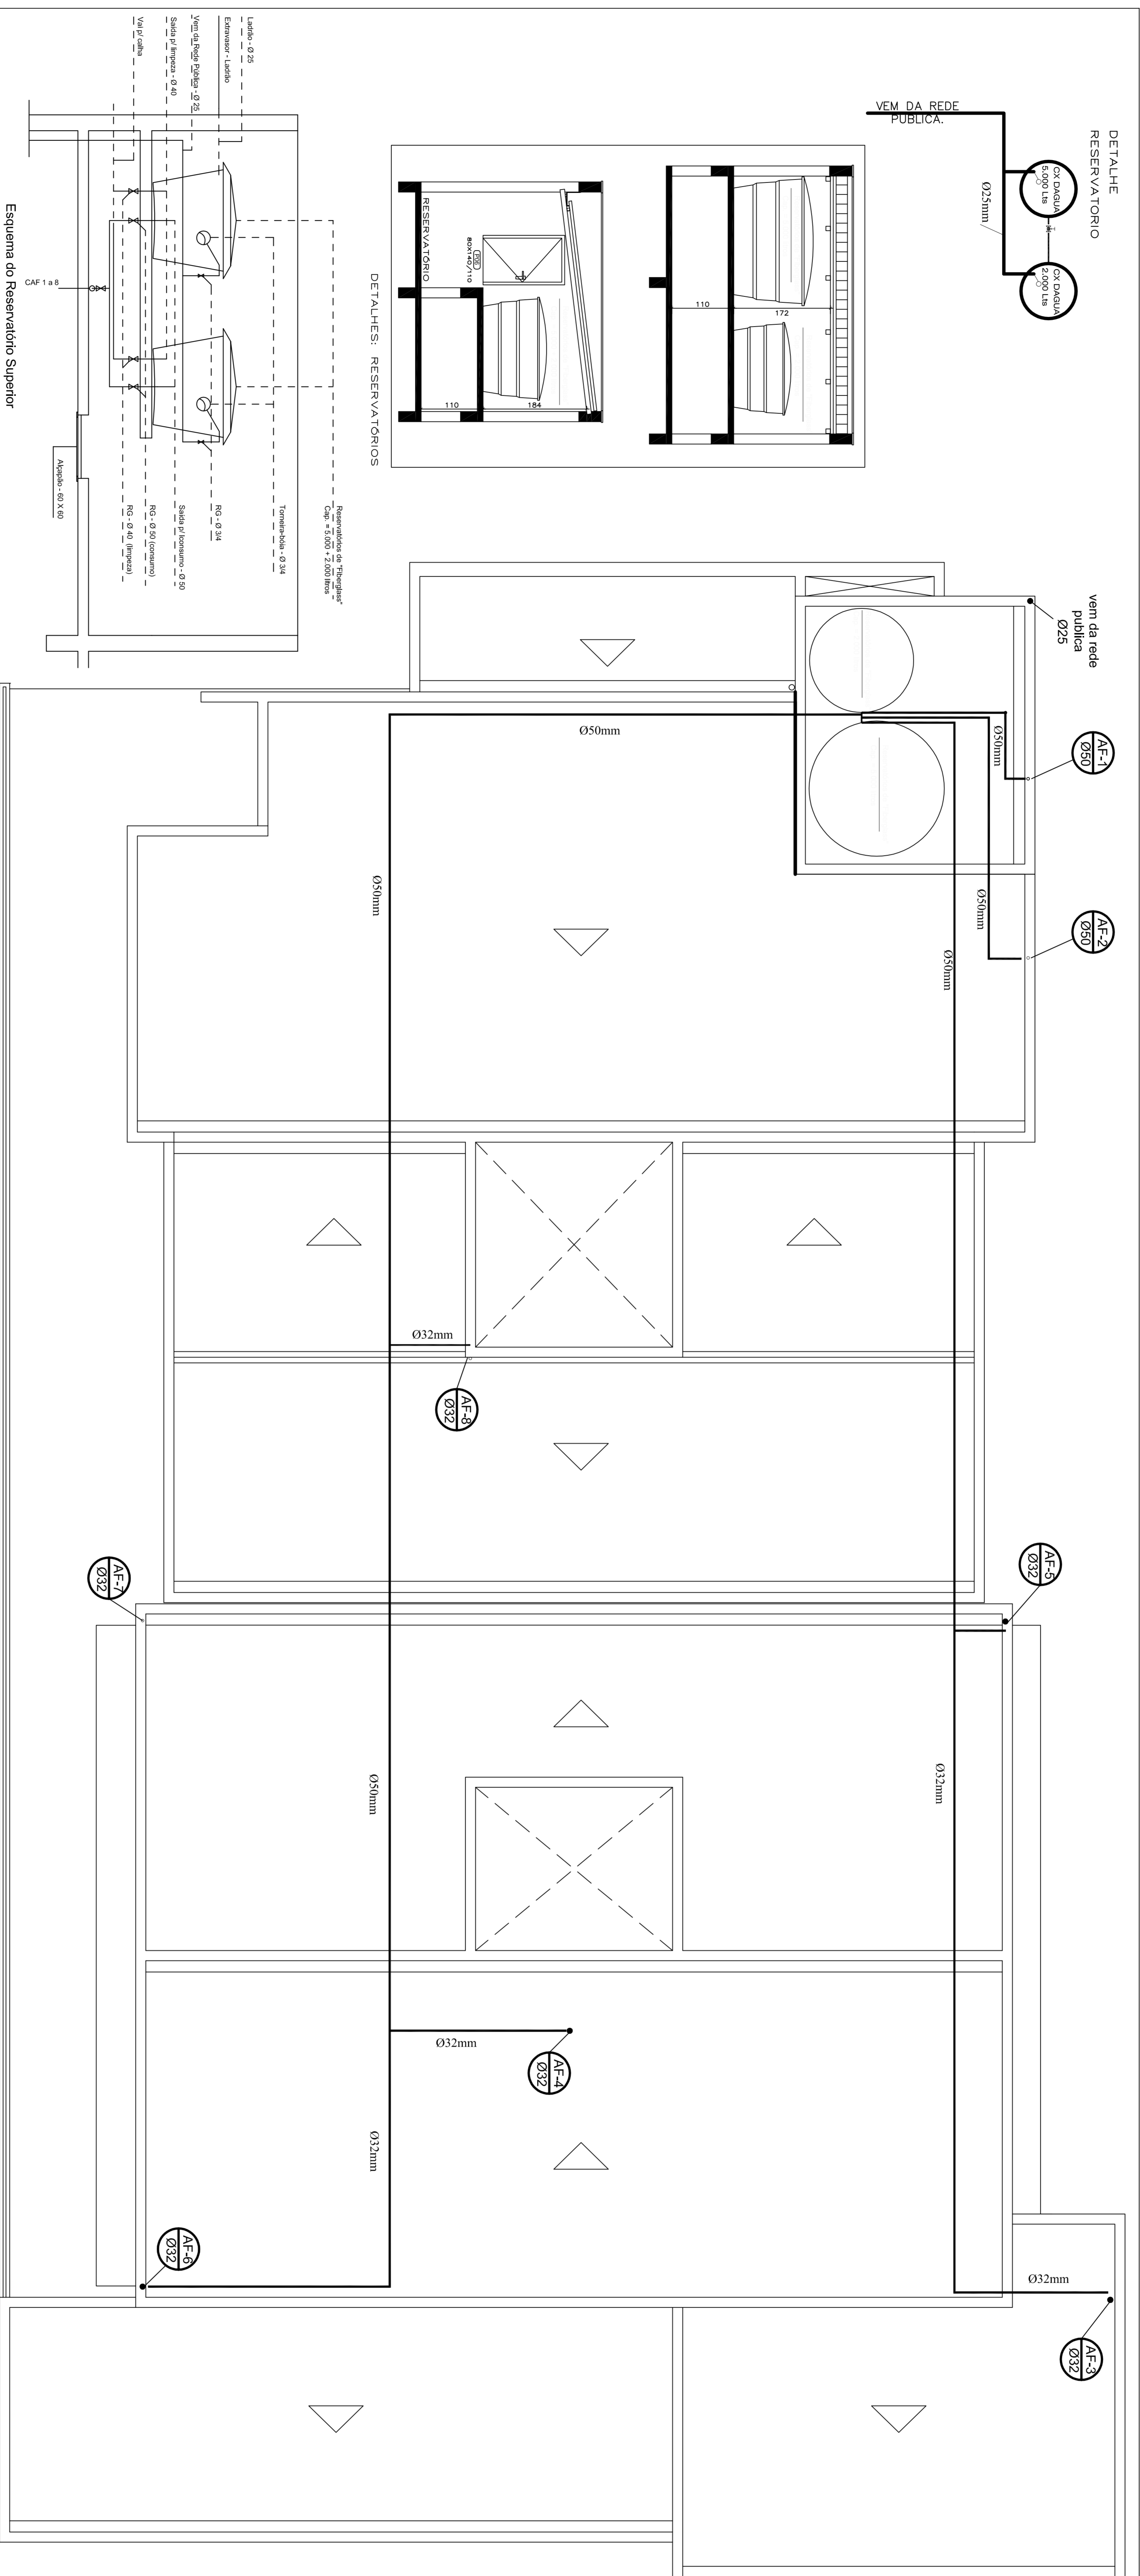




Esquema do Reservatório Superior

CALCULO DO VOLUME NECESSARIO
 880,57m³ comercial / (passoas/7m³) x 30L/dia = 6.300L
 CD = P x q = (aparelho x consumo)
 328 pessoas x 30L/dia = 6.300 L
 3 vasos sanitários x 50L/dia = 250L
 CD TOTAL = 6.550 L/dia
 CD = 6.550 L/dia
 Cap. do reserv. superior correspondente a 100% da necessidade (7.000L)