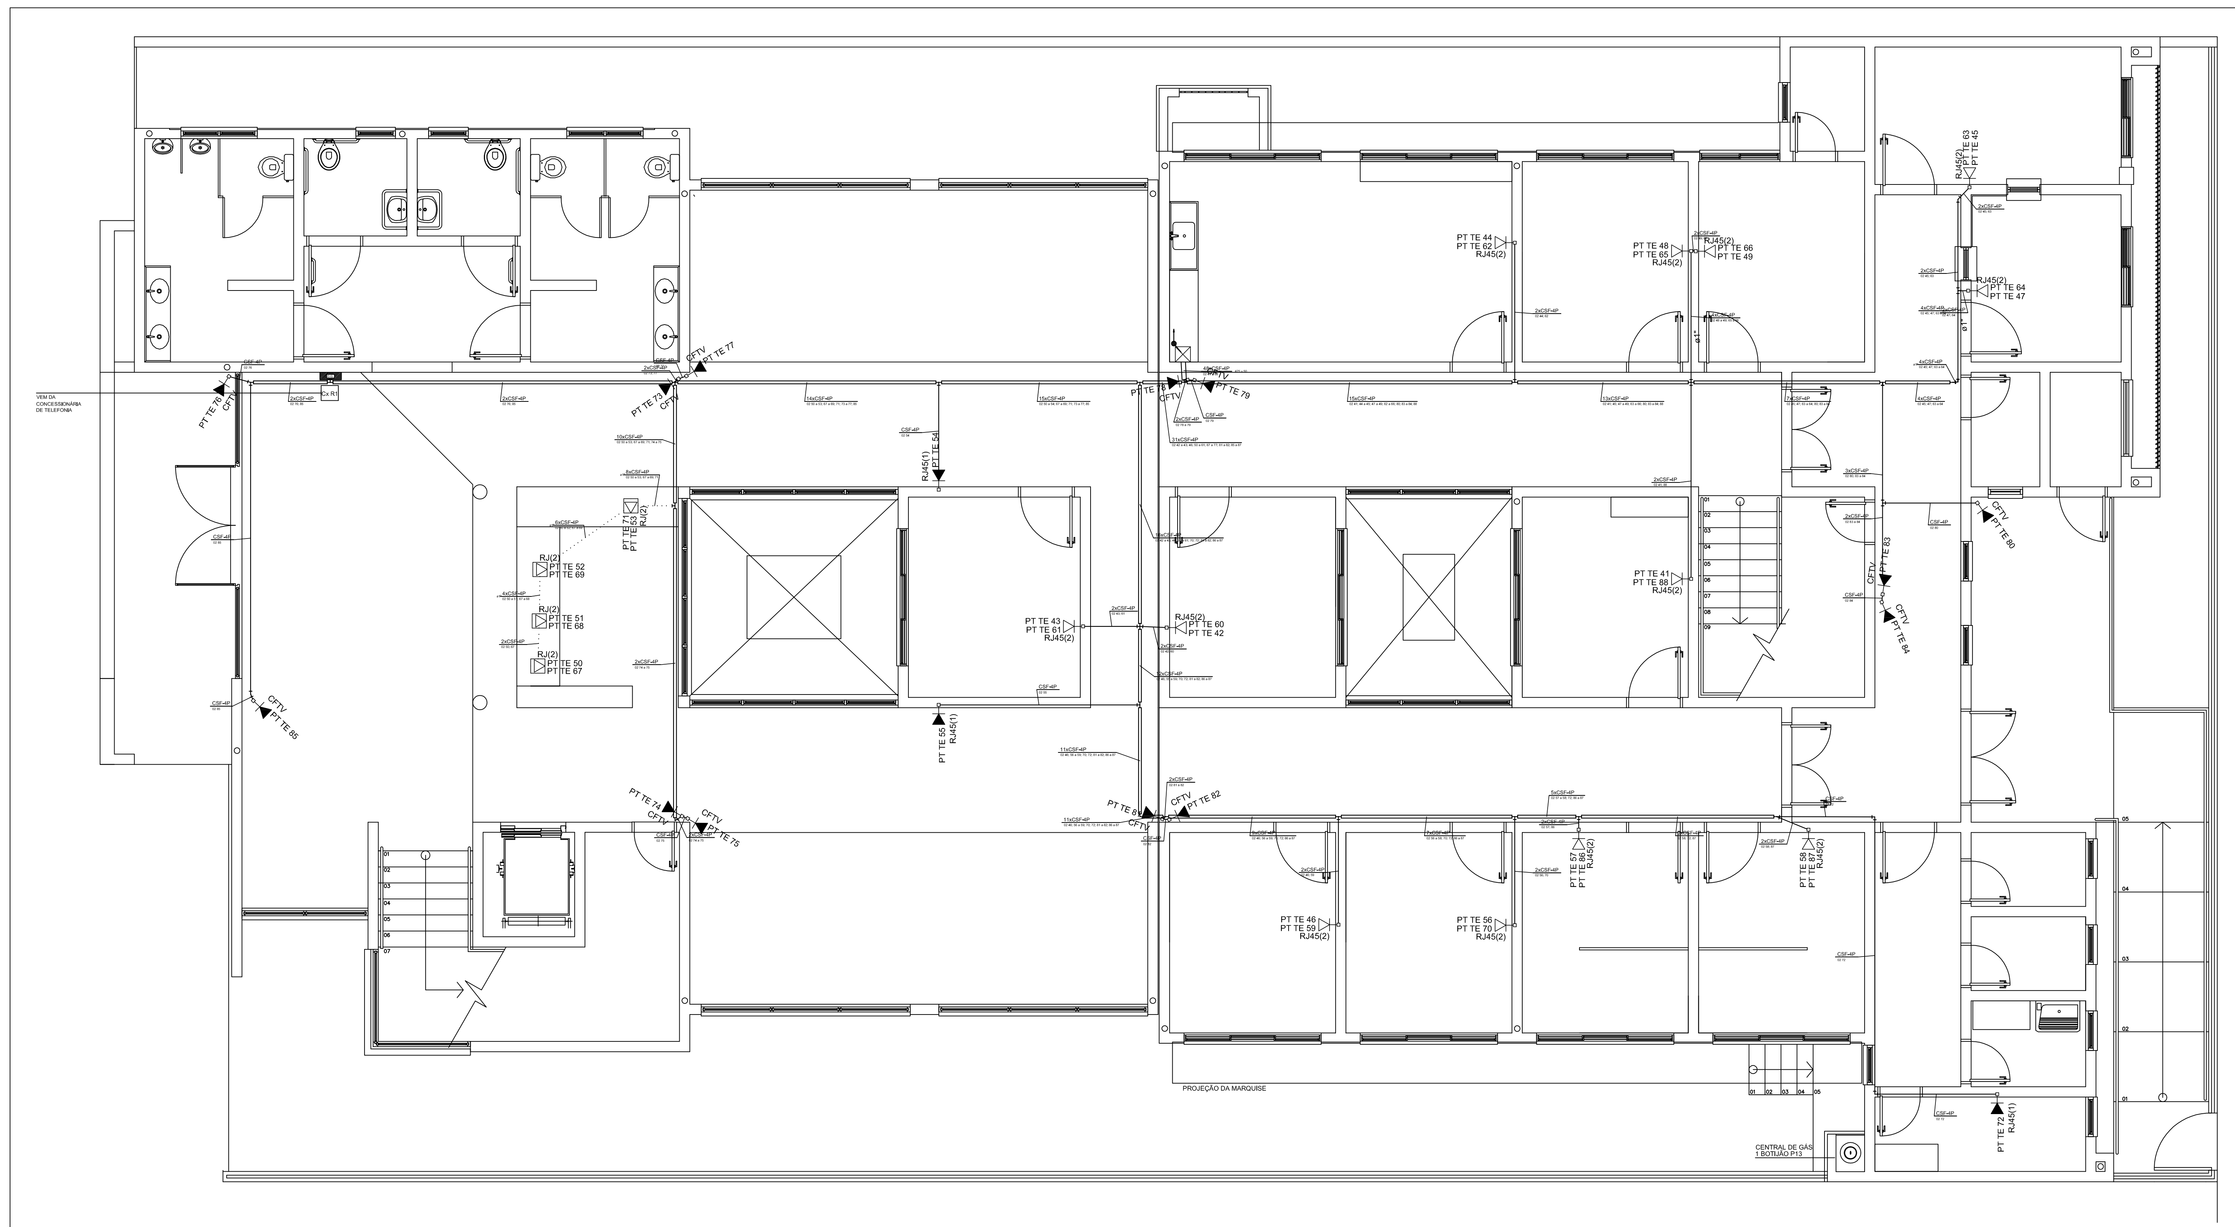
VER DA CONCESSIONÁRIA DE TELEFONIA
PT TE 76
CFTV
PT TE 77
CFTV
PT TE 78
CFTV
PT TE 79
CFTV
PT TE 80
CFTV
PT TE 81
CFTV
PT TE 82
CFTV
PT TE 83
CFTV
PT TE 84
CFTV
PT TE 85
CFTV
PT TE