



Esquema isométrico de SPDA
Escala 1:25

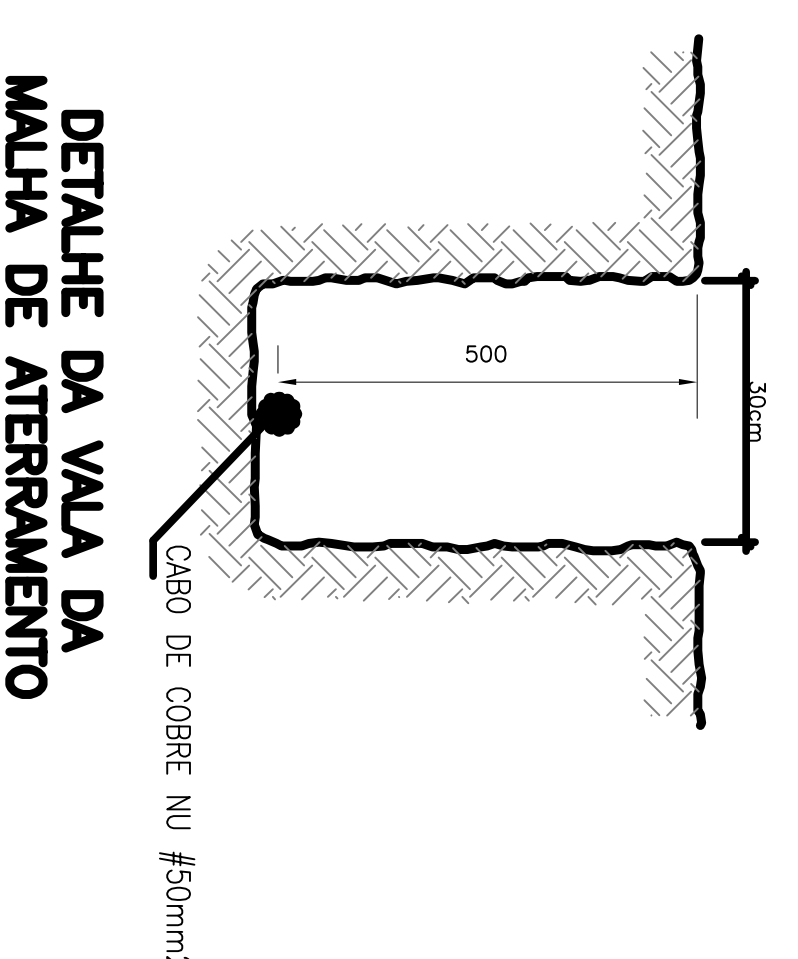

DETALHES
 S/Escala

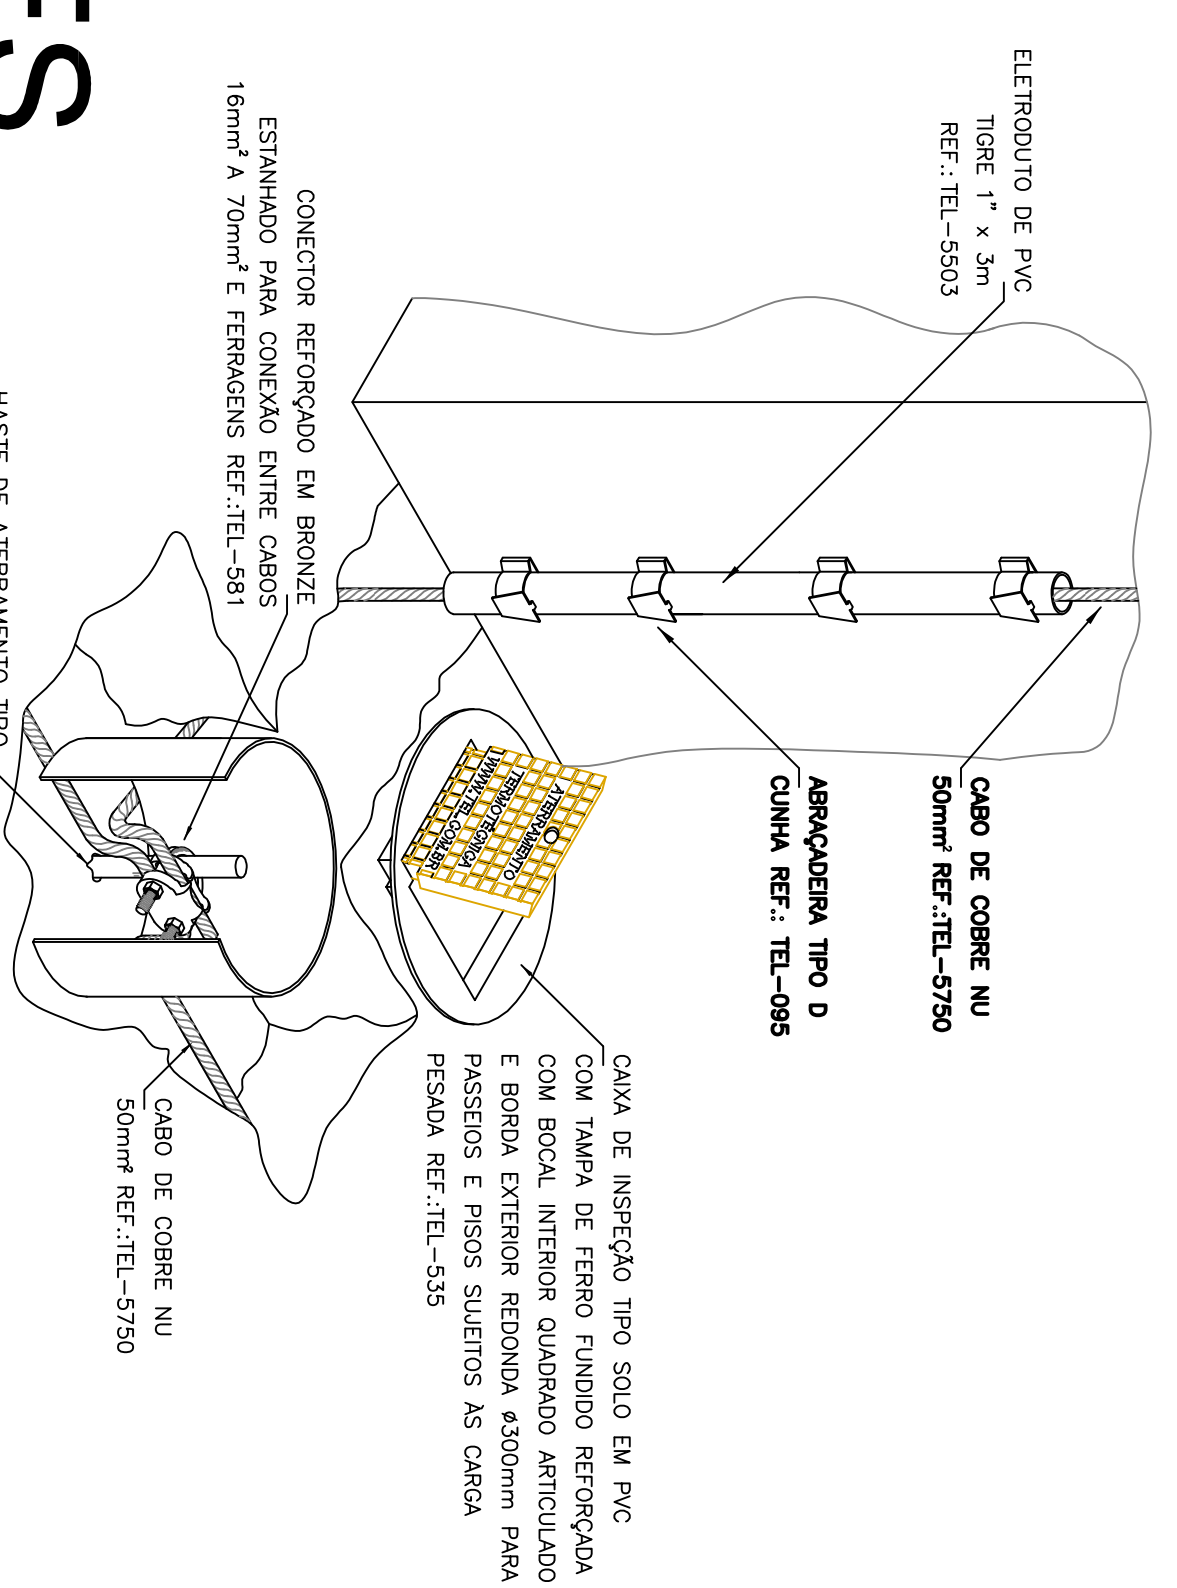

DATA	04/04