


Balcão em Mdf Branco Liso Resistente à Umidade com portas de abrir e gavetas em Mdf e puxadores tipo barra. Tampo em Inox.

Marcação do rebaixo para área molhada no tampo em inox

Cuba em Inox 50cm x 40cm x 17cm

Projeção armário aéreo em Mdf Branco Liso Resistente à Umidade com portas de abrir e puxadores tipo barra

Bancada em Mdf Branco Liso Resistente à Umidade  
Espessura = 5cm

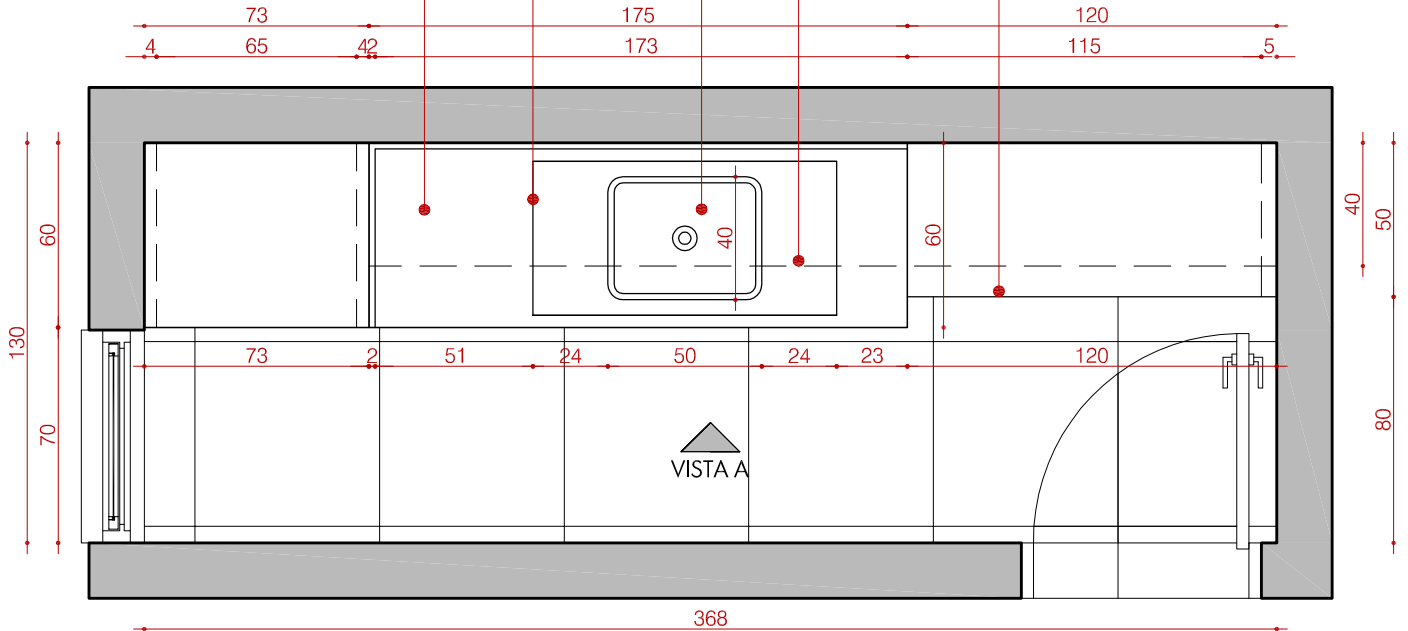

## PLANTA BAIXA

