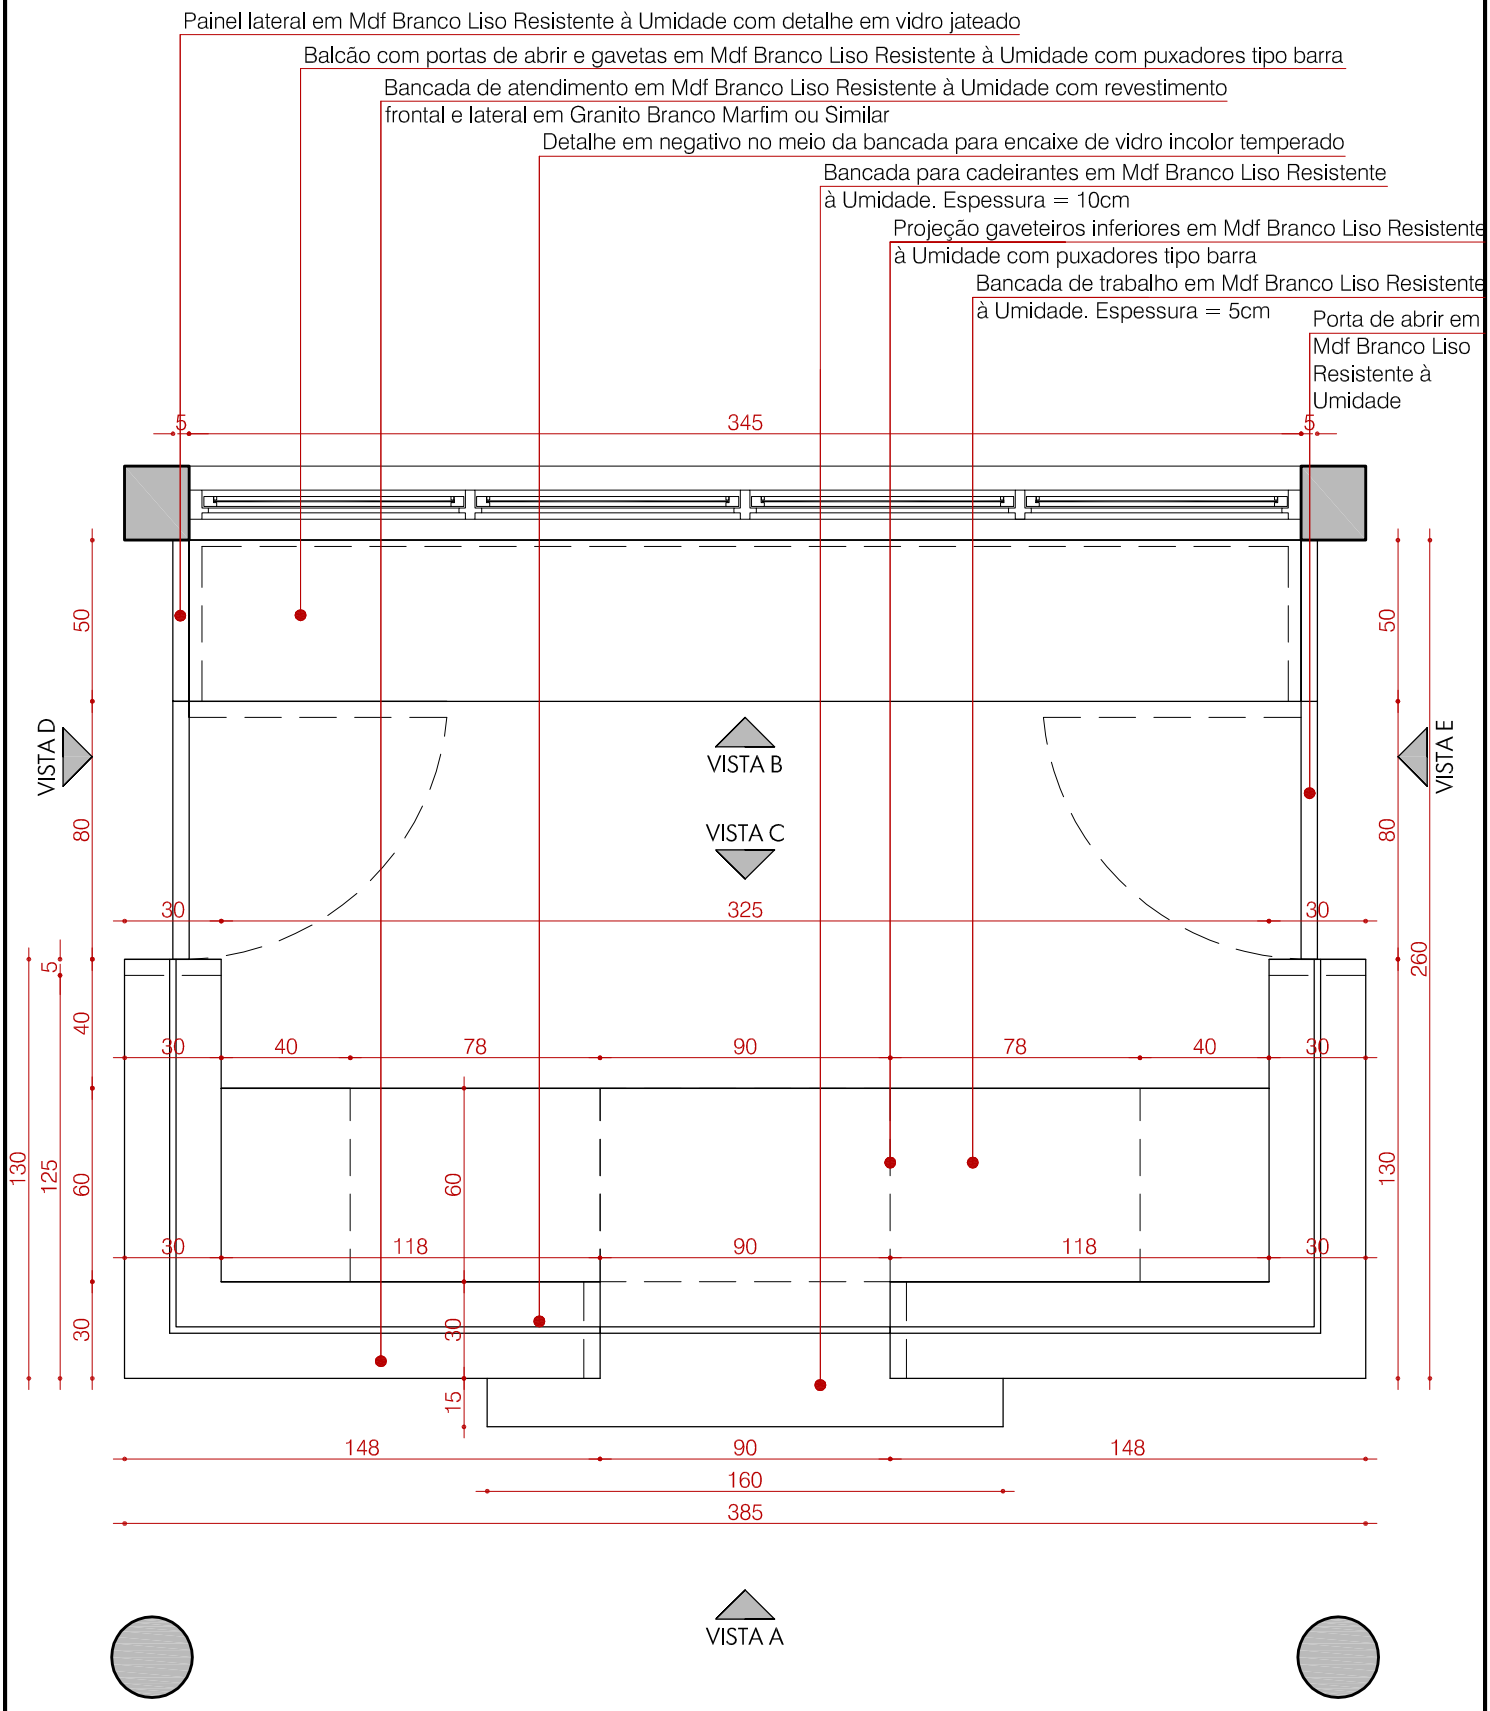

PLANTA BAIXA

CISVALE Consórcio Intermunicipal de Serviços do Vale do Rio Pardo	ASSUNTO: RECEPÇÃO 1º PAVIMENTO	ESCALA: Sem Escala	01 / 06
	DESENHO: Cíntia Schild Machry	RESPONSÁVEL TÉCNICO:	DATA: Fevereiro de 2018