CISVALE
Consórcio Intermunicipal de Serviços do Vale do Rio Pardo

DESENHO: Cíntia Schild Machry

ASSUNTO: SALA DE REUNIÕES

RESPONSÁVEL TÉCNICO:

DATA: Fevereiro de 2018

ESCALA: Sem Escala

05 / 07

Painel sobre a parede em Mdf Carvalho Ébano Duratex com detalhes em negativo

Móvel com duas portas de abrir e uma prateleira interna em Mdf Carvalho Ébano Duratex com puxadores tipo barra

Bancada da mesa em Mdf Carvalho Ébano Duratex - Espessura = 5cm

Saia / base da mesa em Mdf Carvalho Ébano Duratex com detalhes em negativo

Móvel em Mdf Carvalho Ébano Duratex com duas portas de abrir
com uma prateleira interna e duas gavetas em com puxadores tipo barra

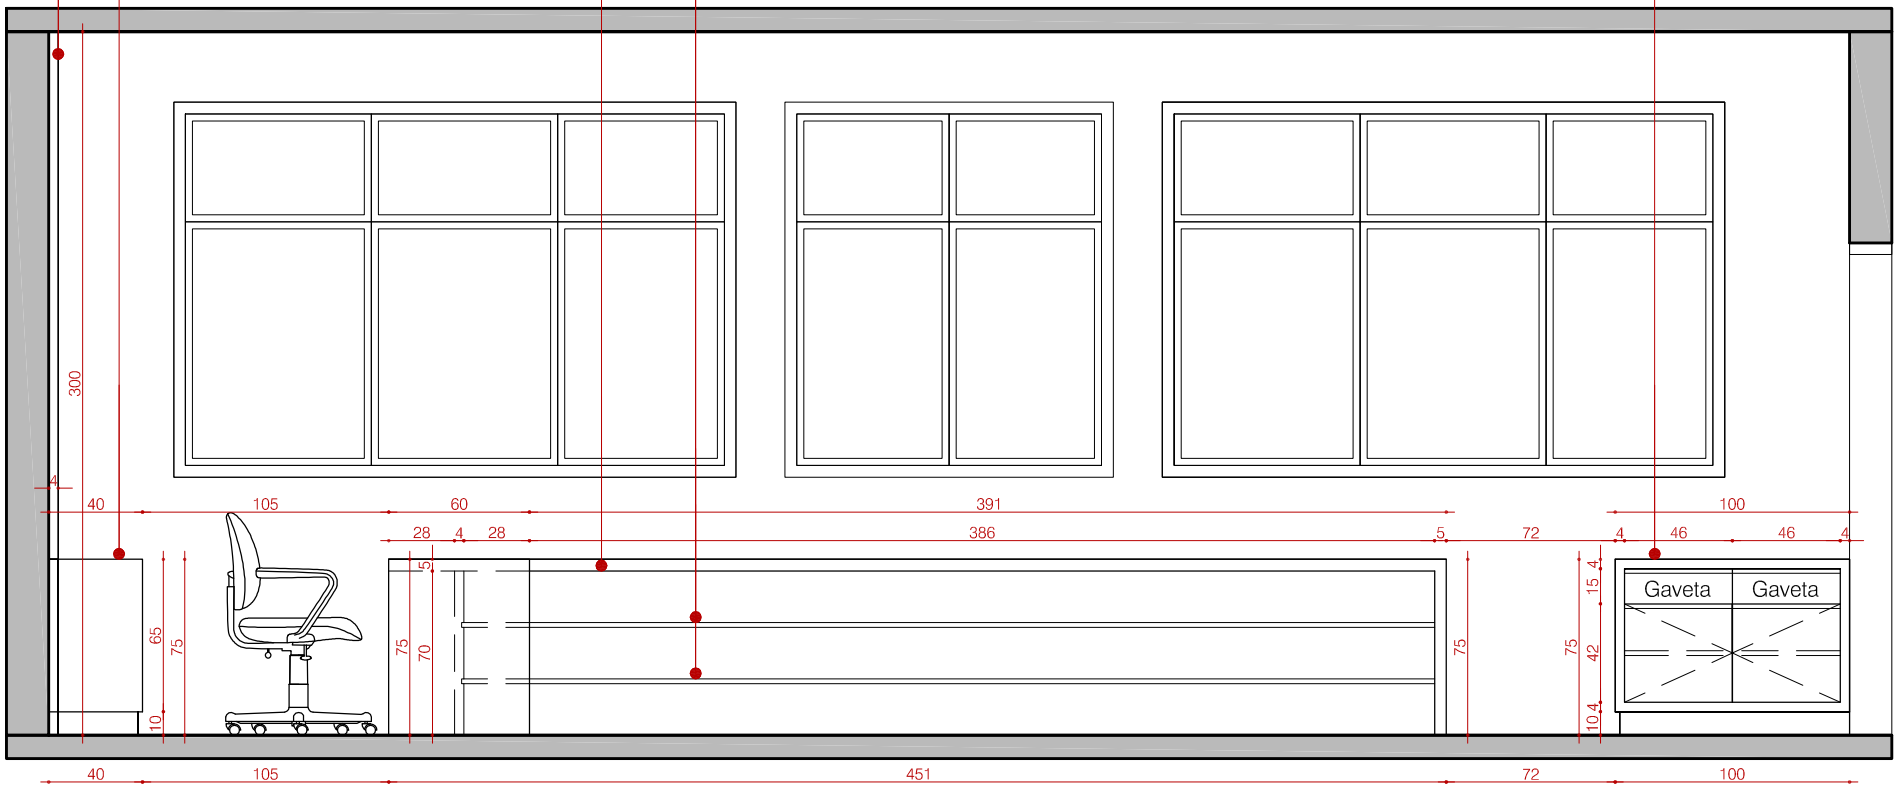

VISTA C