CISVALE
Consórcio Intermunicipal de Serviços do Vale do Rio Pardo

DESENHO: Cíntia Schild Machry

ASSUNTO: SALA DE REUNIÕES

RESPONSÁVEL TÉCNICO:

DATA: Fevereiro de 2018

ESCALA: Sem Escala

01 / 07

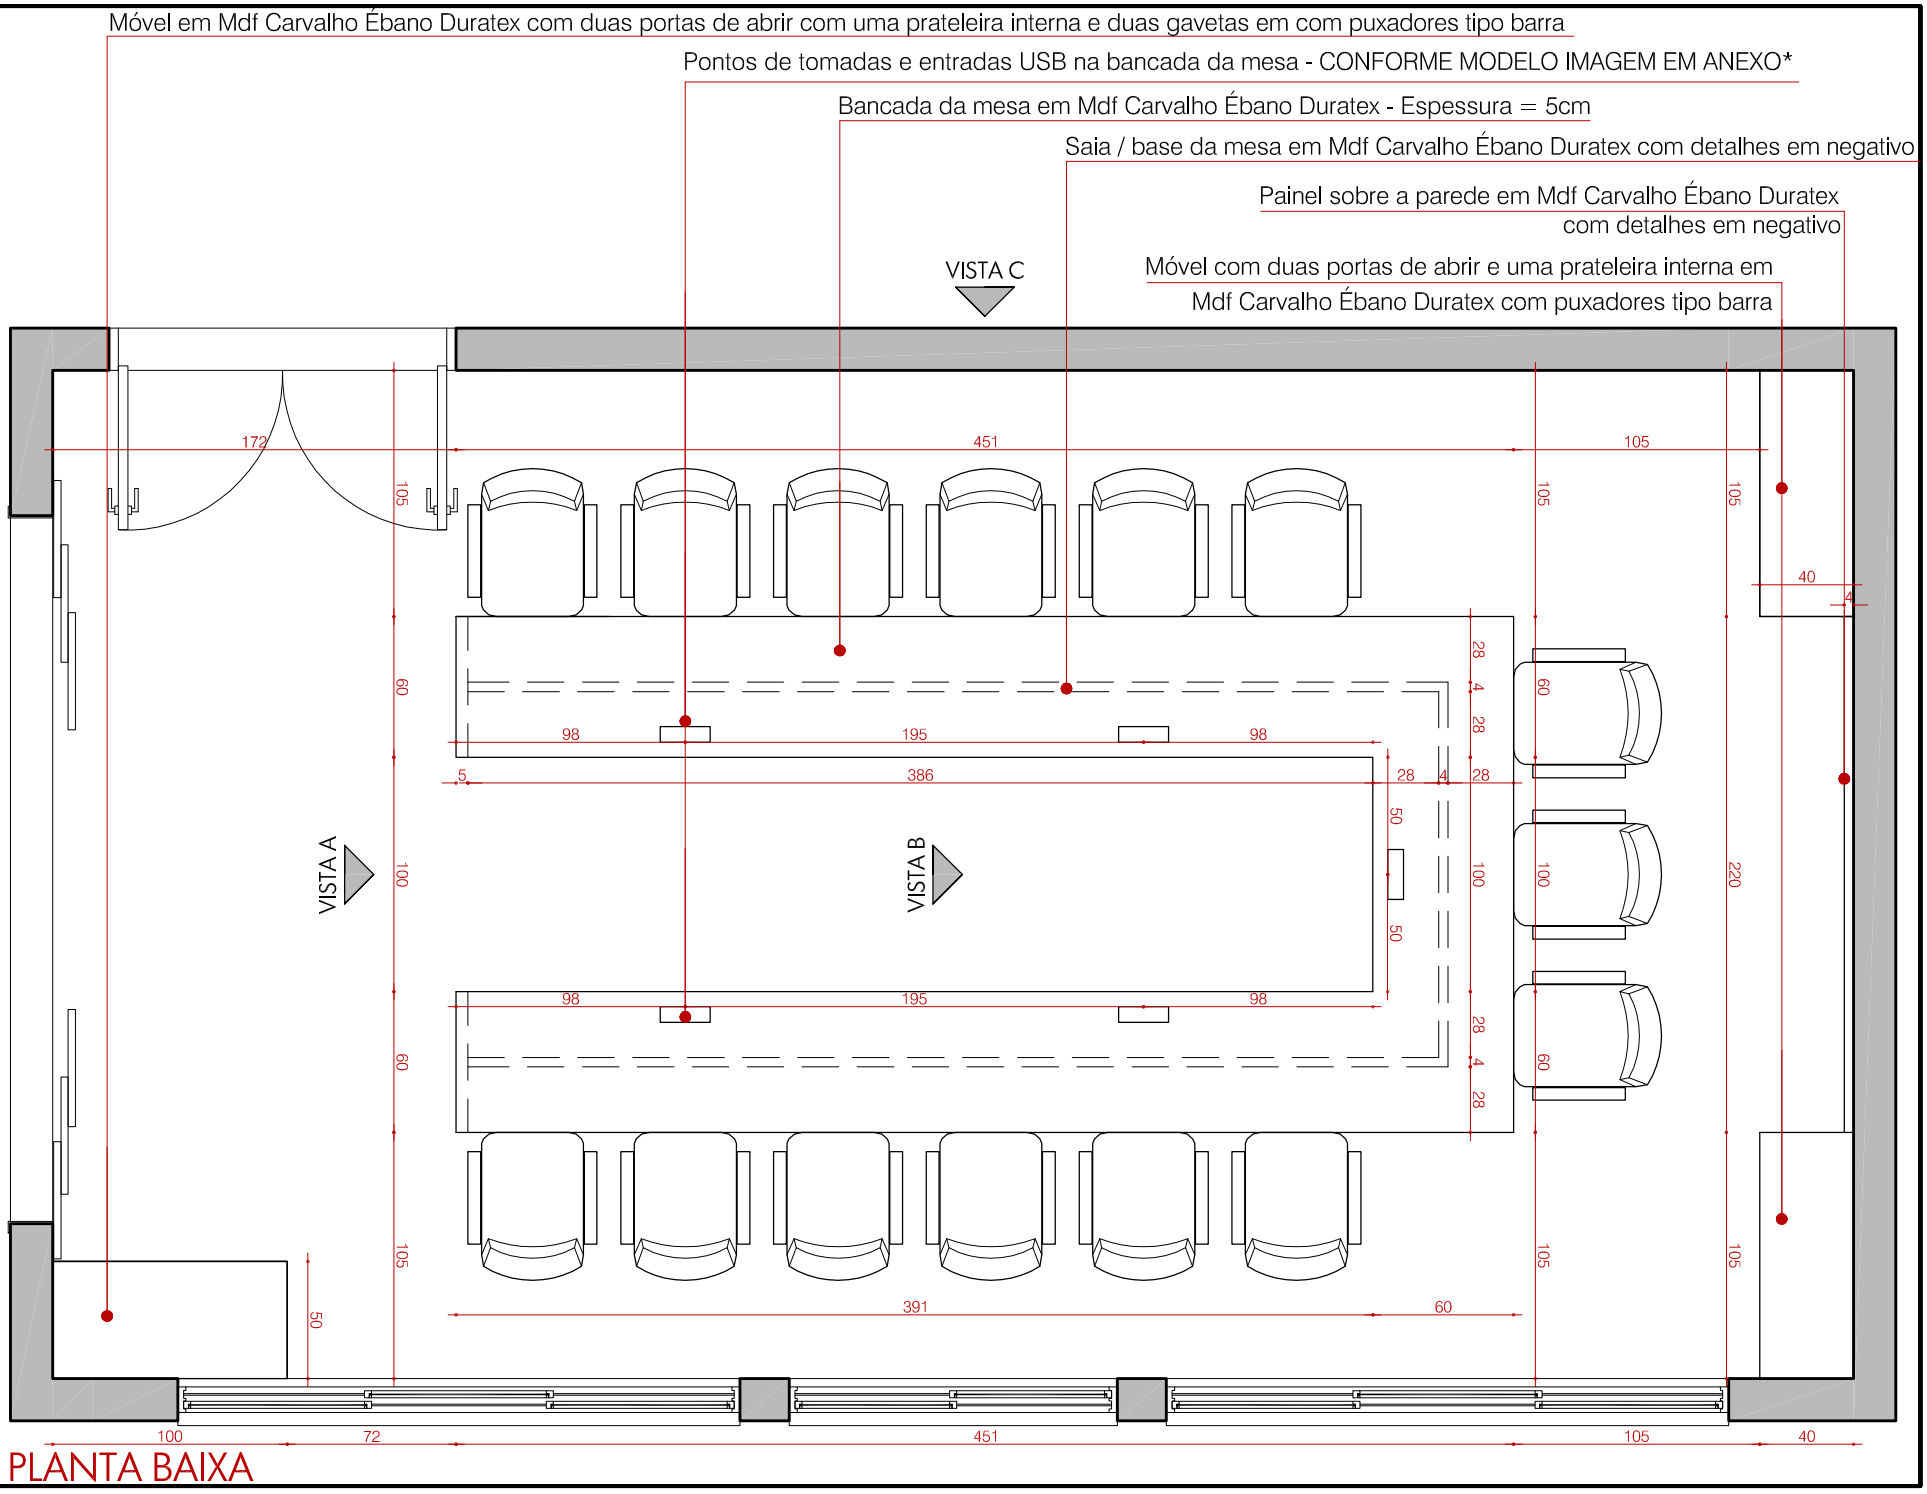

PLANTA BAIXA