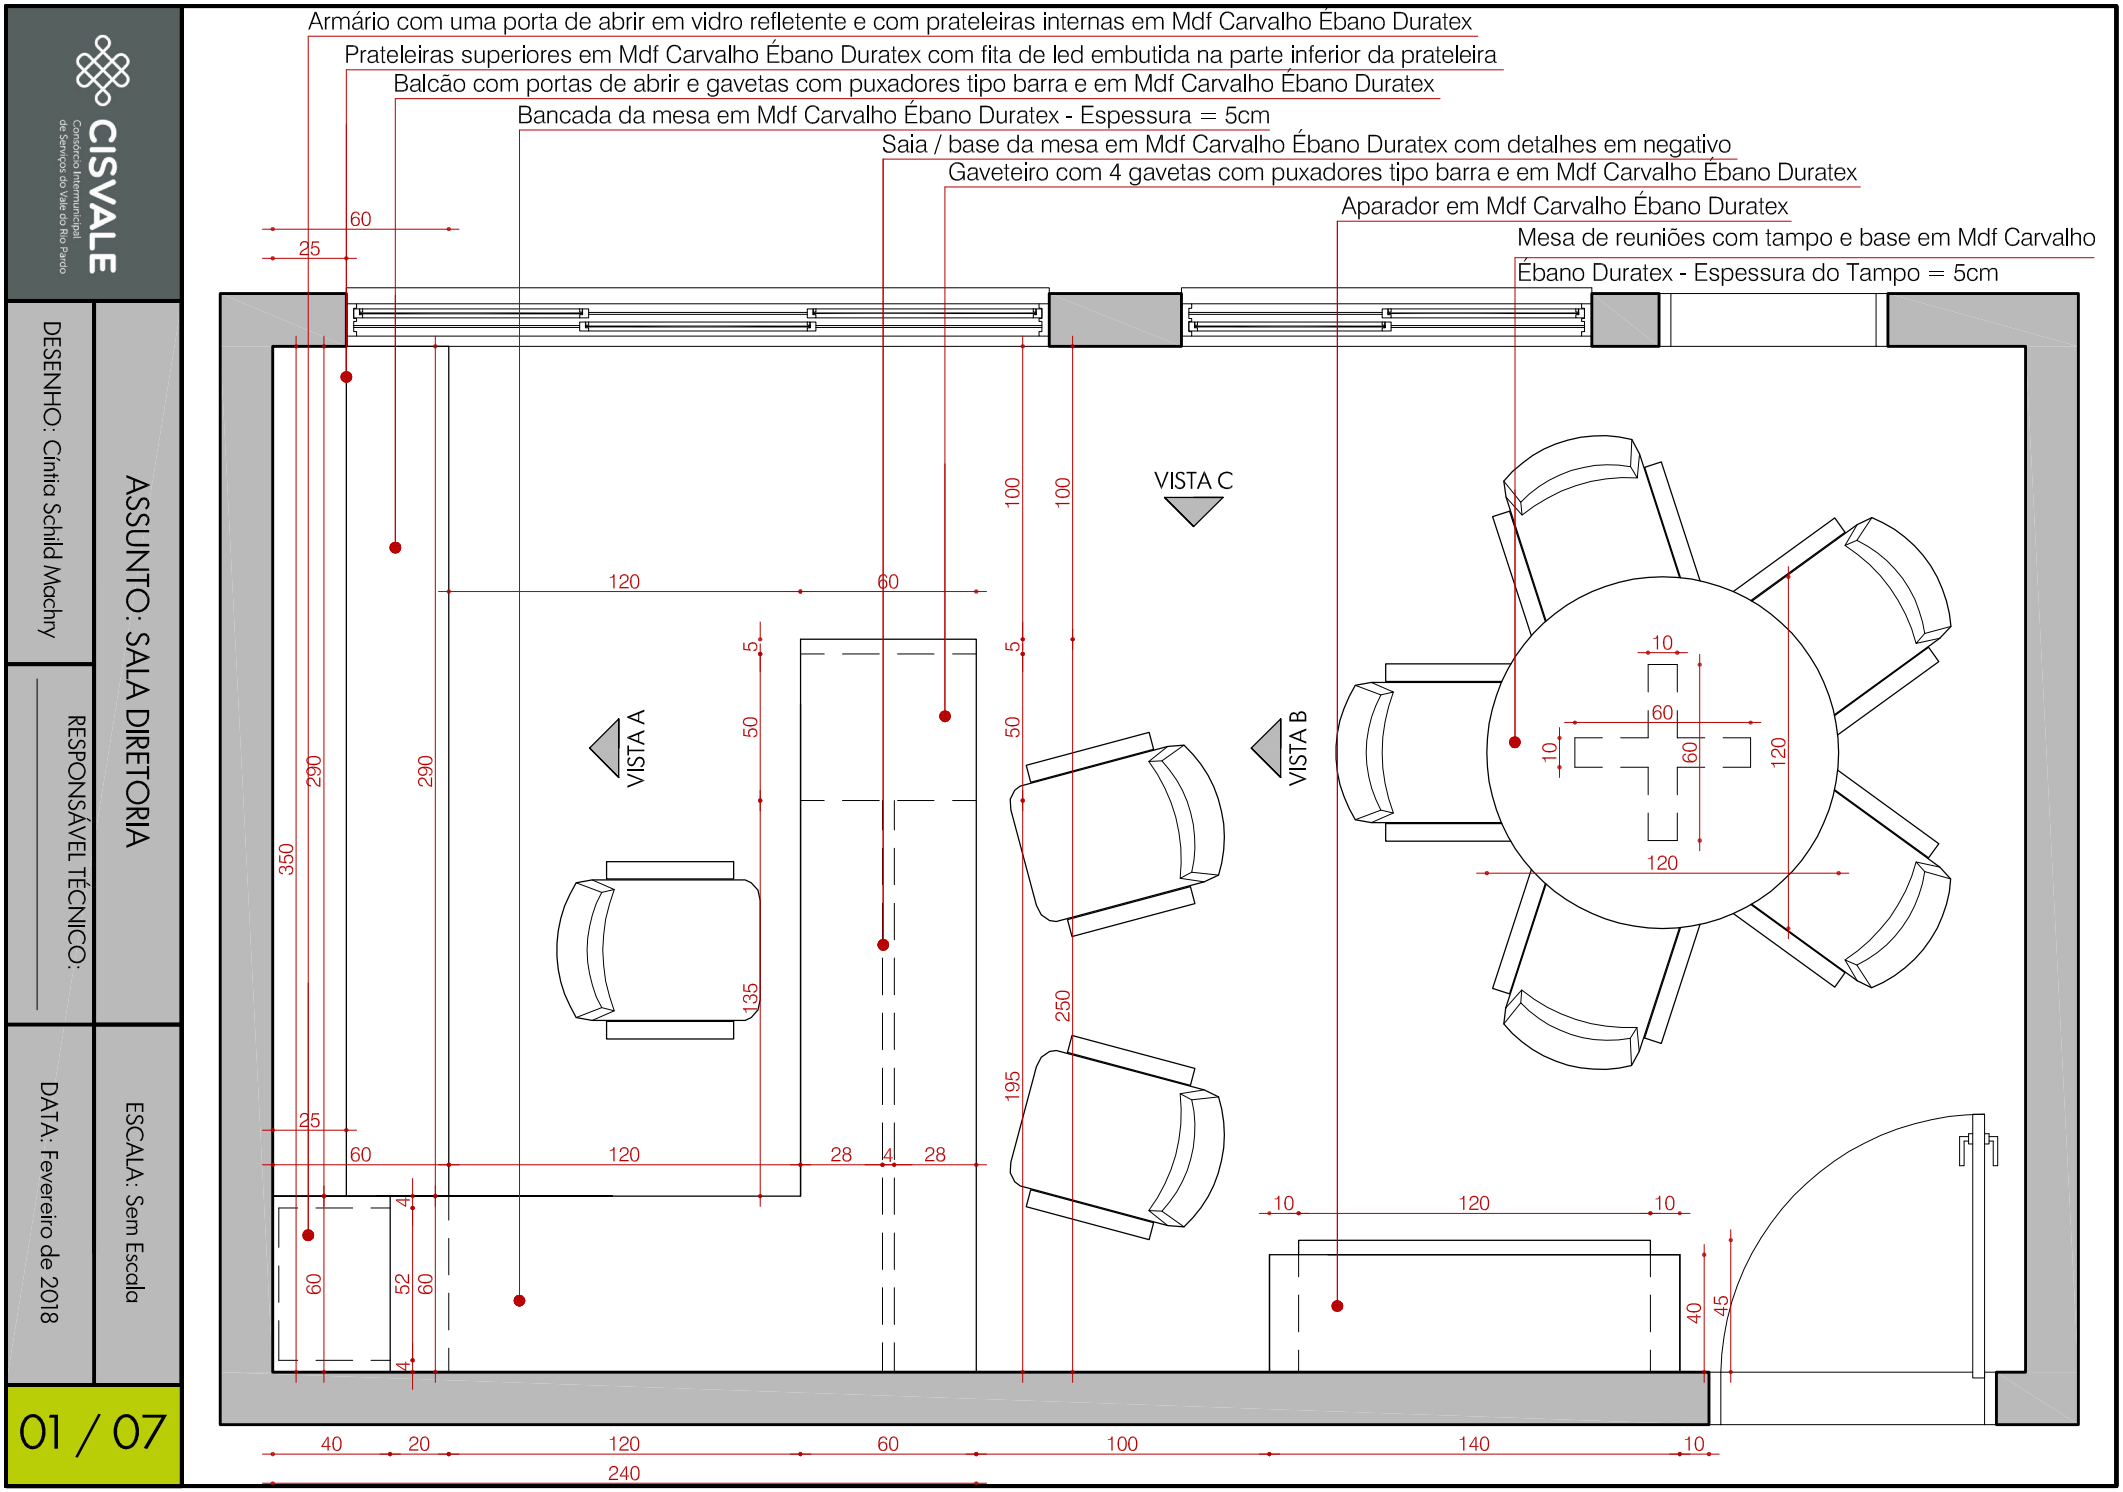
Armário com uma porta de abrir em vidro refletente e com prateleiras internas em Mdf Carvalho Ébano Duratex
Prateleiras superiores em Mdf Carvalho Ébano Duratex com fita de led embutida na parte inferior da prateleira
Balcão com portas de abrir e gavetas com puxadores tipo barra e em Mdf Carvalho Ébano Duratex
Bancada da mesa em Mdf Carvalho Ébano Duratex - Espessura = 5cm
Saia / base da mesa em Mdf Carvalho Ébano Duratex com detalhes em negativo
Gaveteiro com 4 gavetas com puxadores tipo barra e em Mdf Carvalho Ébano Duratex
Aparador em Mdf Carvalho Ébano Duratex
Mesa de reuniões com tampo e base em Mdf Carvalho Ébano Duratex - Espessura do Tampo = 5cm
VISTA A
VISTA B
VISTA C
CISVALE
Consórcio Intermunicipal de Serviços do Vale do Rio Pardo
DESENHO: Cíntia Schild Machry
RESPONSÁVEL TÉCNICO:
ASSUNTO: SALA DIRETORIA
DATA: Fevereiro de 2018
ESCALA: Sem Escala
01 / 07