


Armário com uma porta de abrir em vidro refletente e com prateleiras internas em Mdf Carvalho Ébano Duratex
 Balcão com portas de abrir e gavetas com puxadores tipo barra e em Mdf Carvalho Ébano Duratex
 Prateleiras superiores em Mdf Carvalho Ébano Duratex com detalhe em negativo na parte inferior para embutir fita de led
 Parede revestida com papel de parede (OPCIONAL)

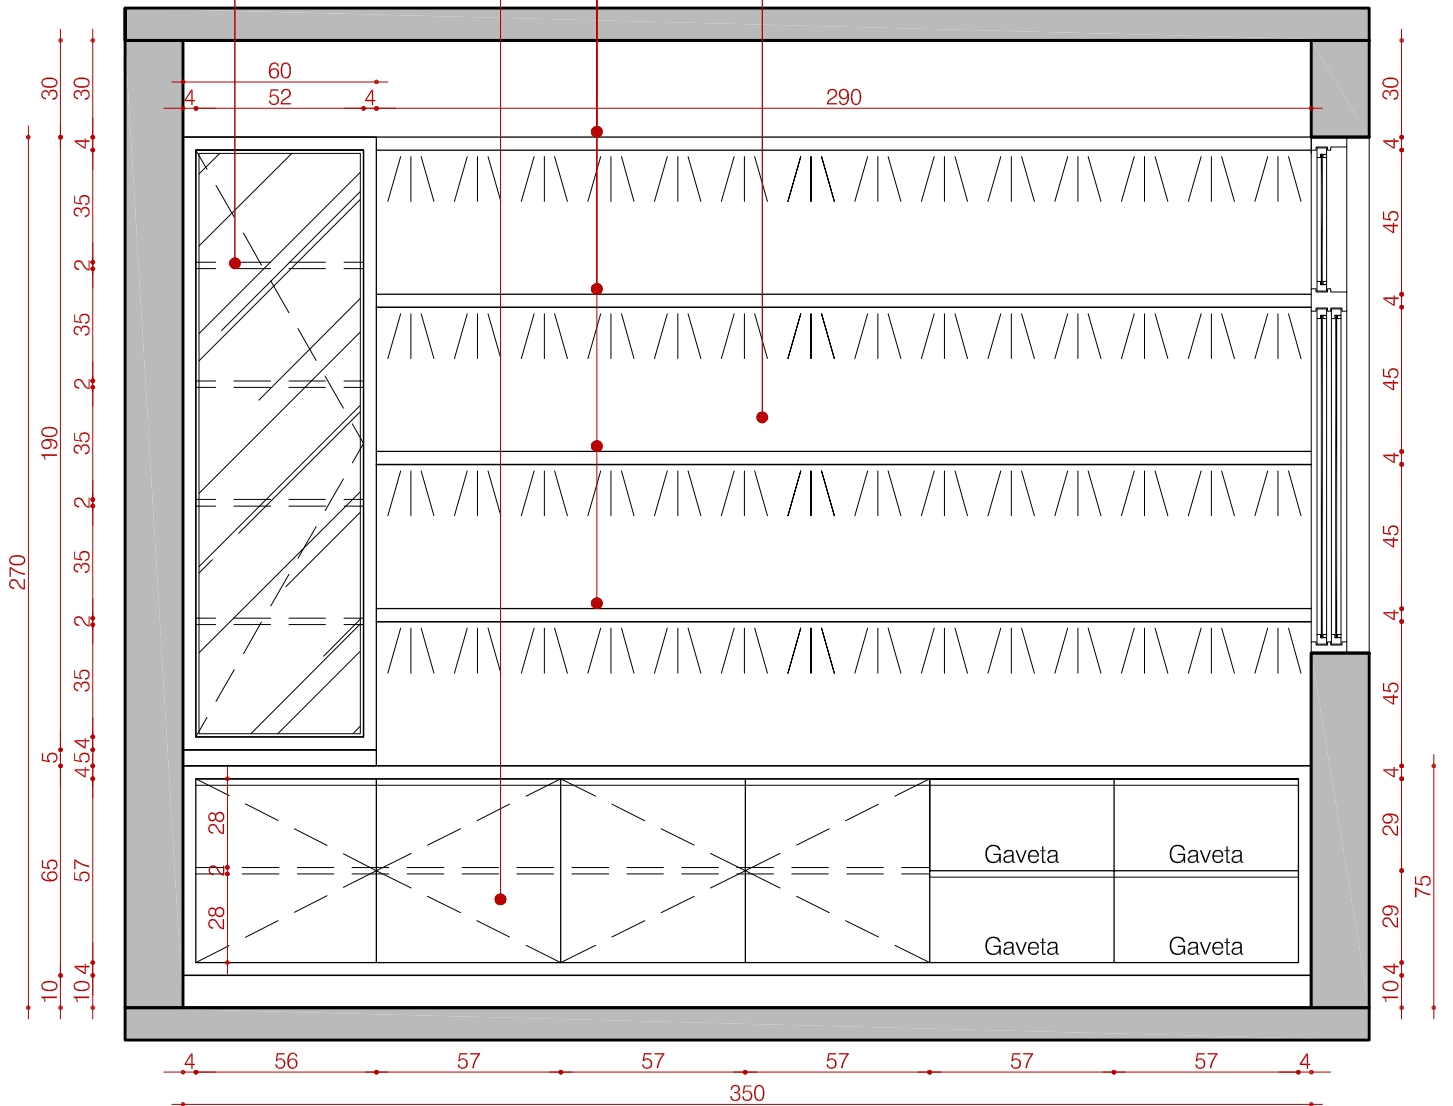

VISTA A