


Aparador em Mdf Carvalho Ébano Duratex com portas de abrir e gavetas em Mdf com puxadores tipo barra

Mesa em Mdf Carvalho Ébano Duratex

Balcão com portas de abrir e gavetas com puxadores tipo barra e em Mdf Carvalho Ébano Duratex

Armário com uma porta de abrir em vidro refletente e com prateleiras internas em Mdf Carvalho Ébano Duratex

Prateleiras superiores em Mdf Carvalho Ébano Duratex com detalhe em negativo na parte inferior para embutir fita de led

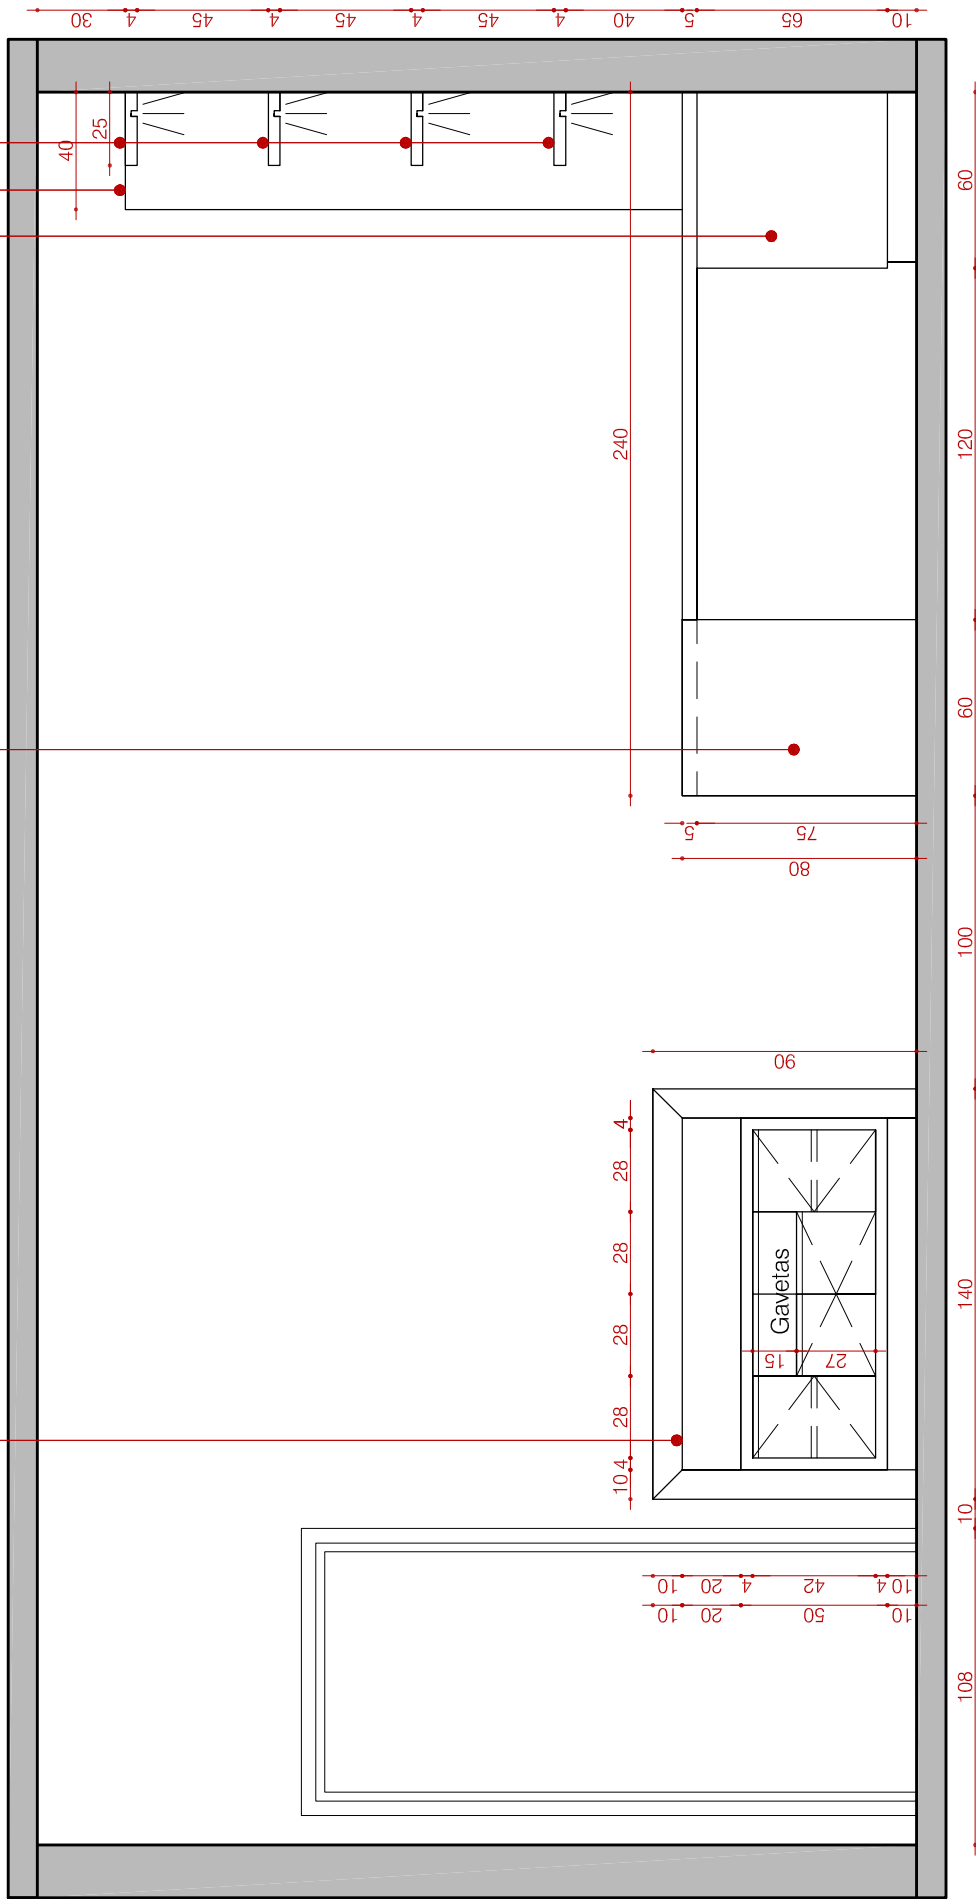

VISTA C